

WYKAZ POWIERZCHNI HANDLOWEJ

№	NAZWA	POMIĘSZCZENIA	POW.	POSAZDKA
1000a	BANKOMAT		8,7	GRES
1000b	POW. HANDLOWA		11,7	GRES
1000c	POW. HANDLOWA		11,4	GRES
1000d	POW. HANDLOWA		37,1	GRES
1000e	POW. HANDLOWA		40,8	GRES
1000f	POW. HANDLOWA		42,2	GRES
1000g	POW. HANDLOWA		46,5	GRES
1000h	POW. HANDLOWA		15,3	GRES
1000i	BANKOMAT		4,7	GRES
RAZEM				259,2m <sup>2</sup>

UZGODNIENIA BRANŻOWE

BRANŻA	PROJEKTANT	DATA PODPISU
ARCHITEKTURA	arch. K. Jank	03.03.2000
INST. WOD.-KAN.	inz. A. Zambach	03.03.2000
INST. ELEKTROEN.	inz. A. Głoch	03.03.2000

BIURO PROJEKTOW "METROPROJEKT"  
 00-883, Warszawa  
 ul. Marszalkowska 77/79  
 tel. 658-52-71 do 00-883

Tytuł: I LINIA METRA W WARSZAWIE  
 P.W. POMIESZCZEN HANDLOWYCH NA STACJI A14 "ŚWIEKROZYSKA"


Wzrost: 1:50  
 Skala: 1:50  
 Format: 46 dmm<sup>2</sup>

Investor: HYDROBUDOWA-6 S.A.

Projektant: P.W. WENTYLACJI  
 Wykonawca: mgr inż. Ewa Włoch  
 Kierownik: mgr inż. Edmund Rębiś  
 C.P. obiekty: mgr inż. Krystyna Jank

Projektant: mgr inż. Anna Zambach  
 mgr inż. Anna Kociszewska  
 mgr inż. Ewa Włoch  
 mgr inż. Edmund Rębiś

Podpis: [Signature]  
 Data: 07.2000



7S

6S

5S

4S

3S

2S

1S

1001

805

5N

6N

7N