


# P+R Metro Imielin - Załącznik Nr 3 do SIWZ

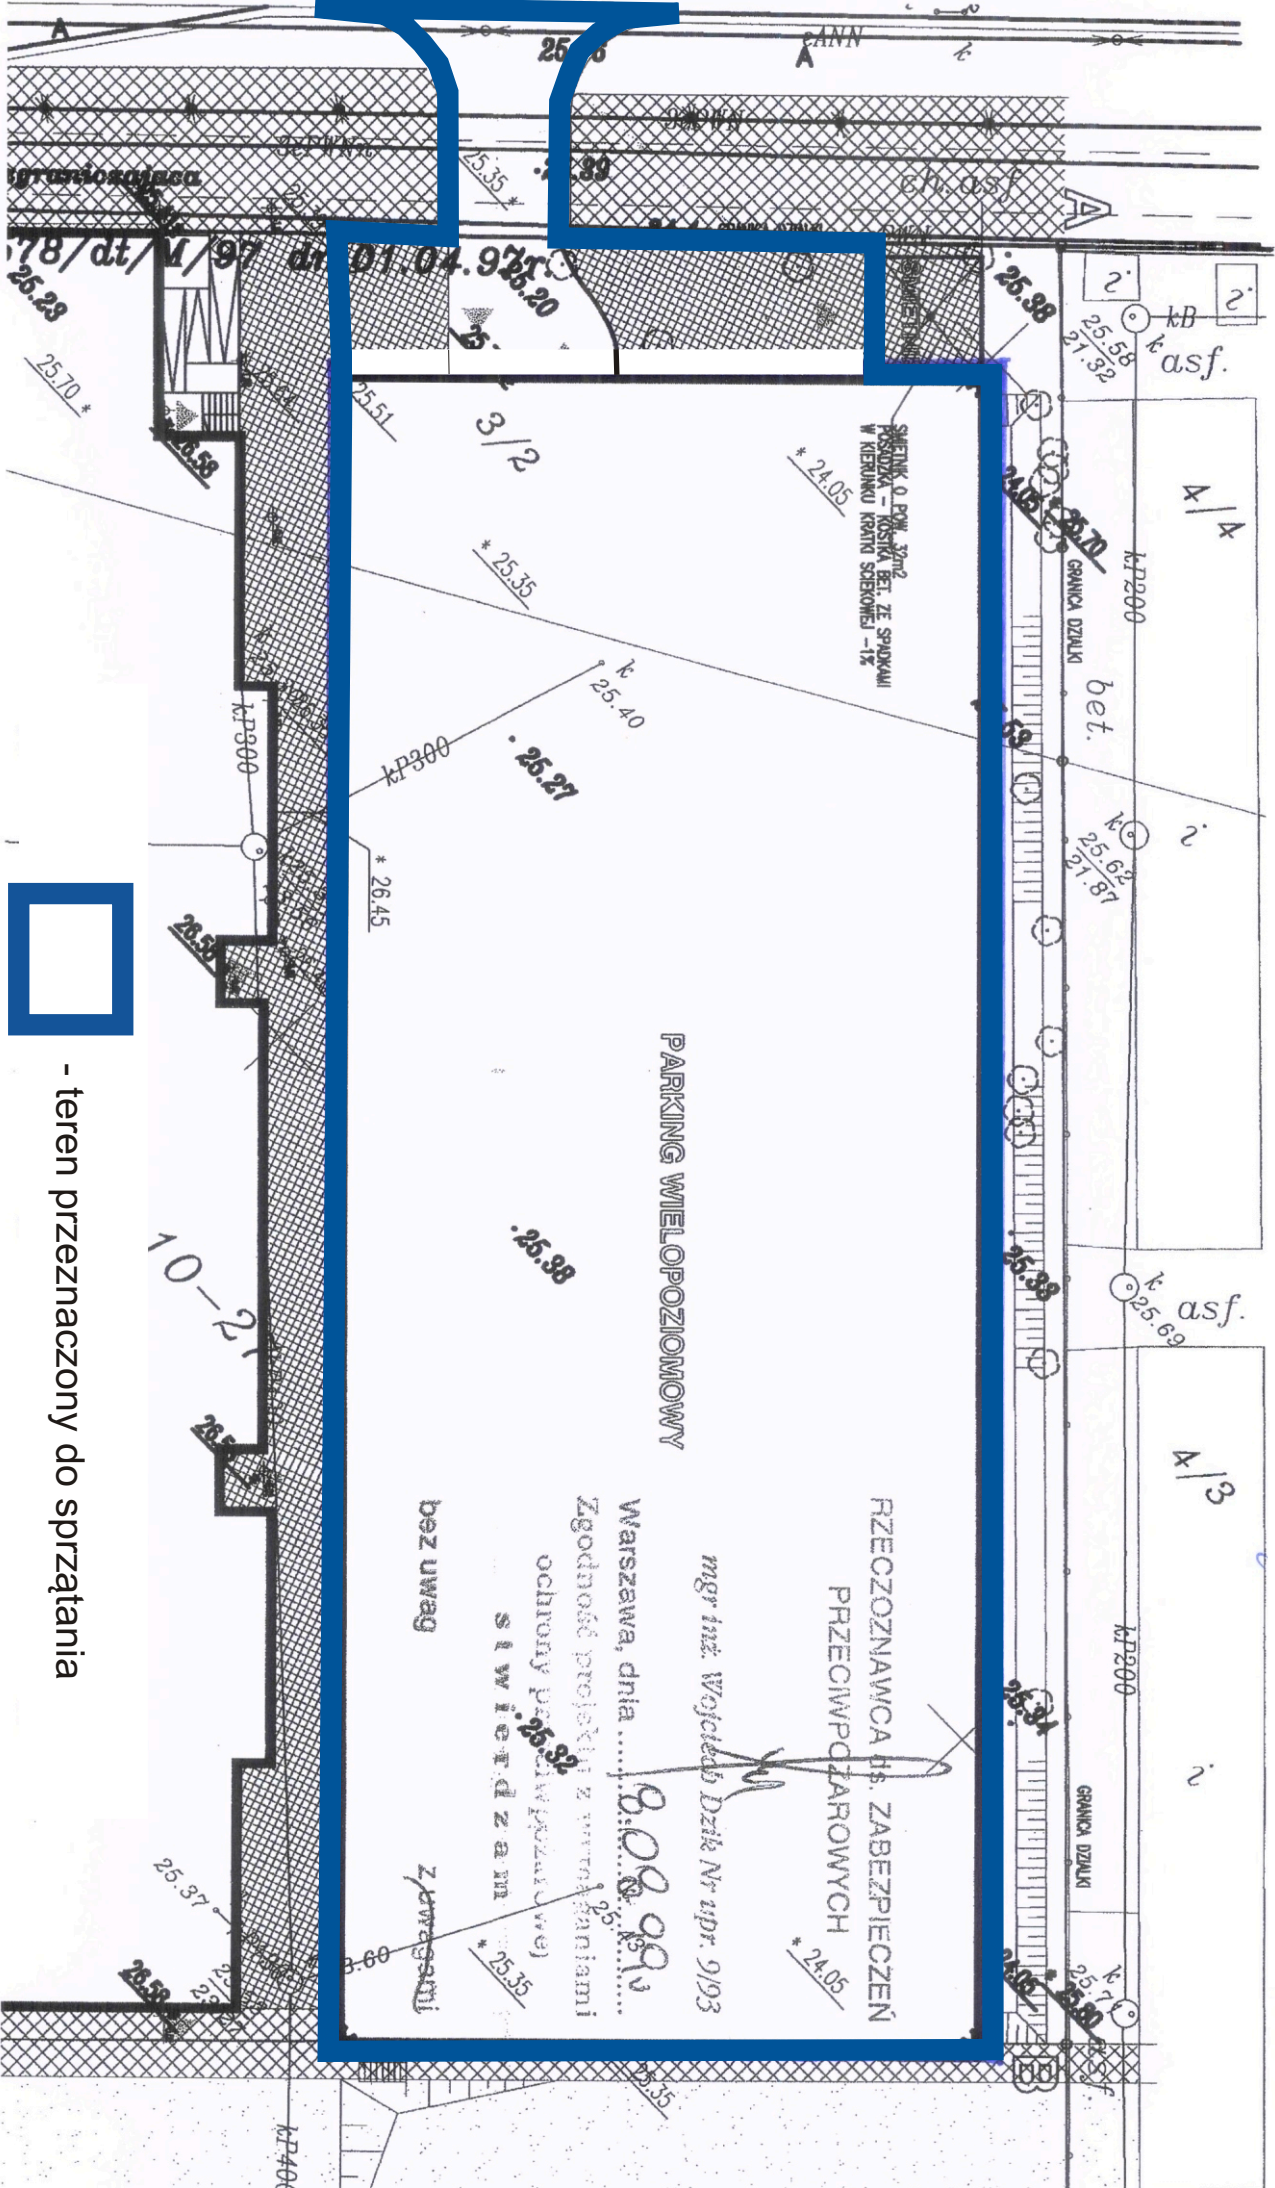

- teren przeznaczony do sprzątania