
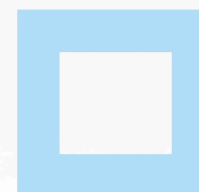


Teren pętli autobusowej
DWORZEC WSCHODNI
przy ul. Lubelskiej

Zał. Nr 5 do SIWZ

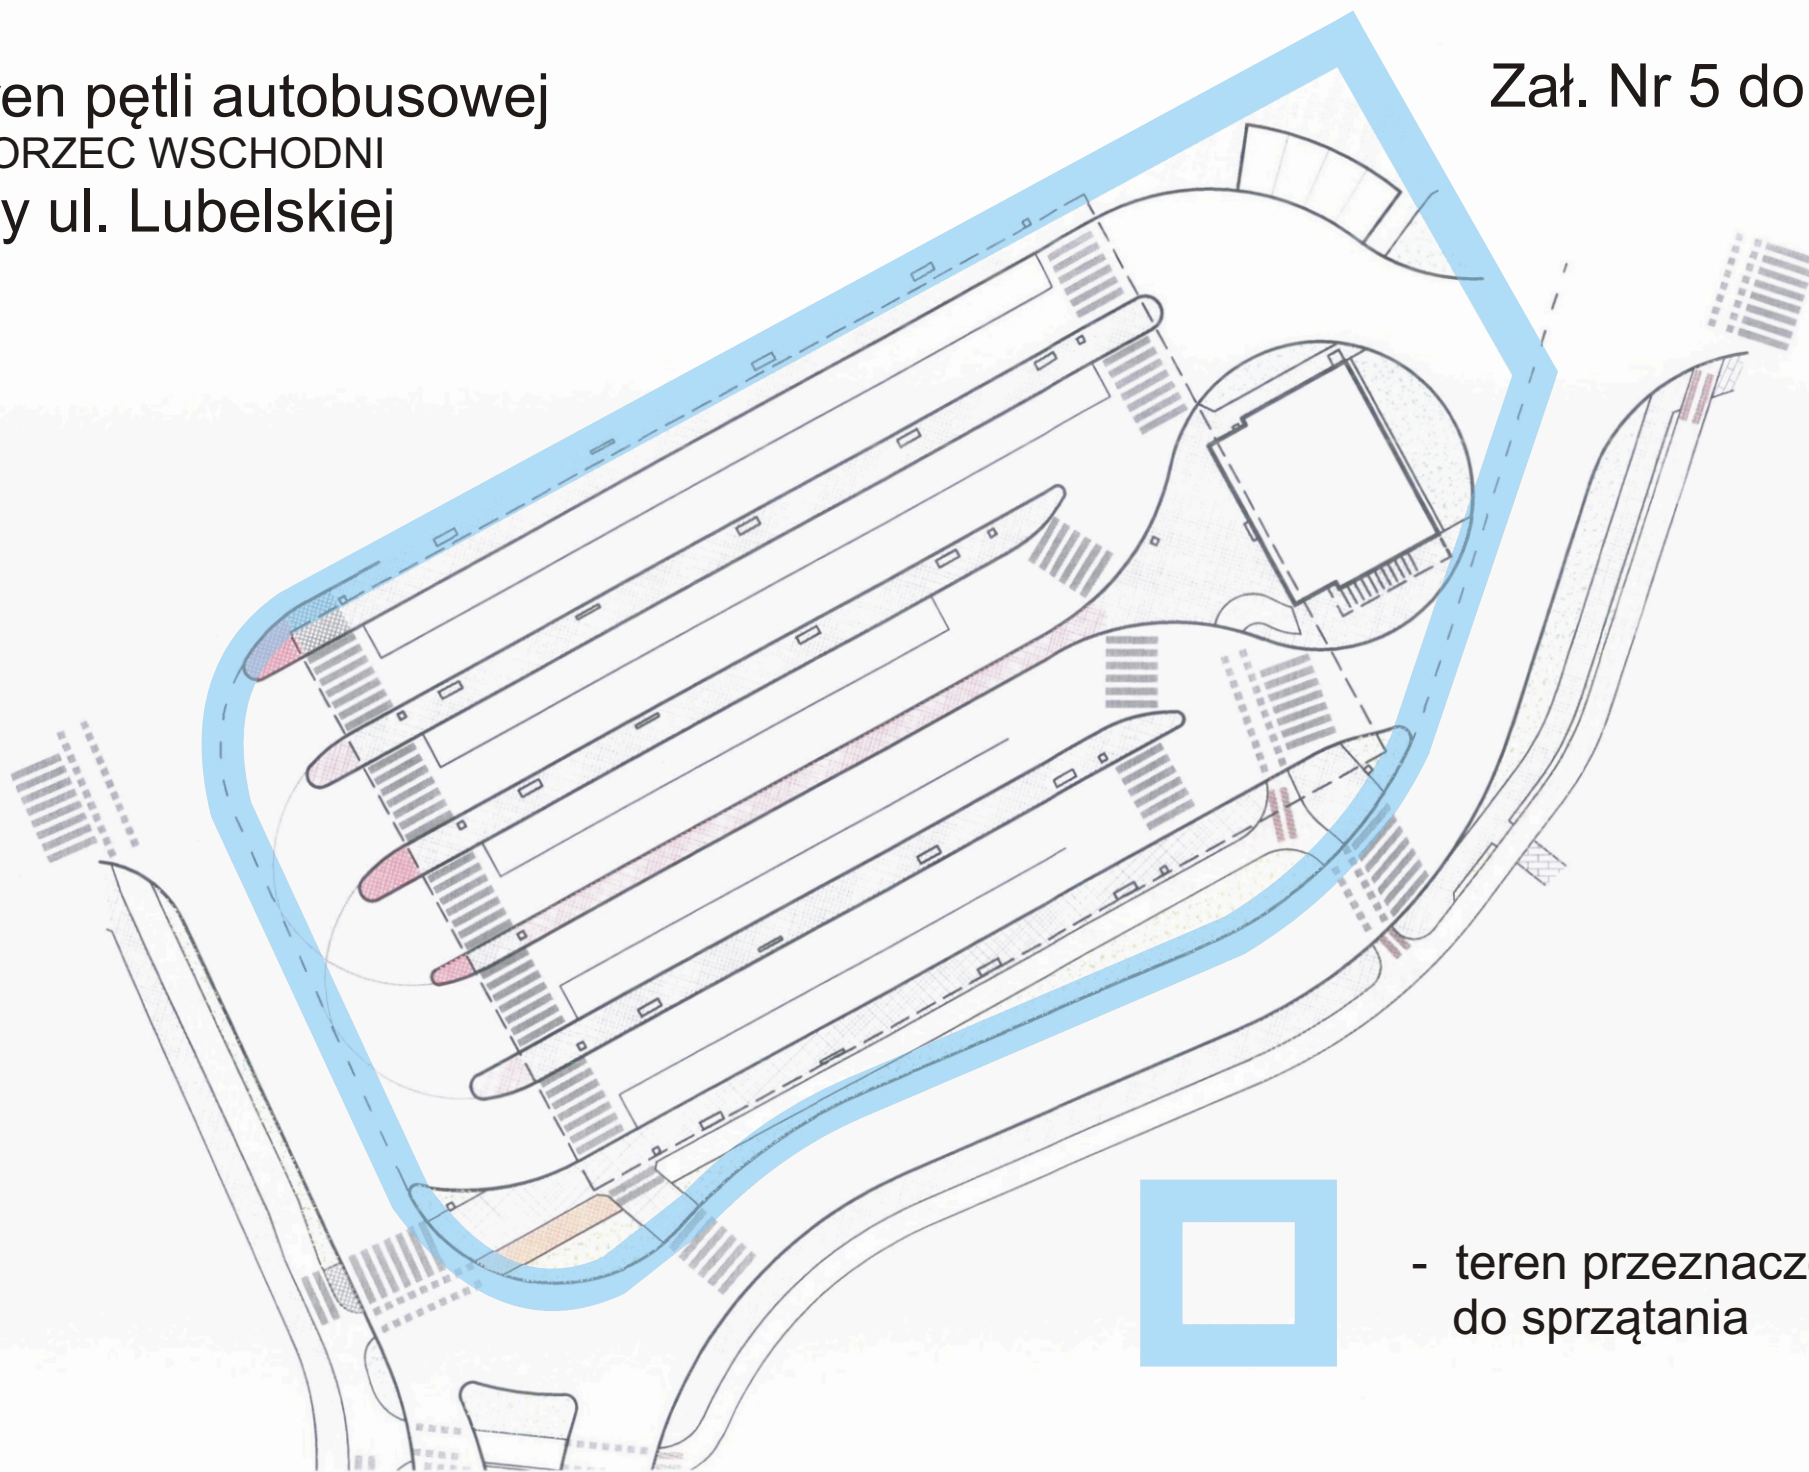

- teren przeznaczony do sprzętania