







LEGENDA


-  PROJ. OZNAKOWANIE POZIOME
-  IST. OZNAKOWANIE POZIOME
-  IST. OZNAKOWANIE PIONOWE DO USUNIĘCIA
-  IST. OZNAKOWANIE PIONOWE
-  PROJ. OZNAKOWANIE PIONOWE
-  PROJ. STOJAKI ROWEROWE

6642.2744/14
 m. zasadnicza
 2014.1
 12. MAR. 2014
 7,425,02,5
 Leszek Legat
 Podpisany w Biurze Głównym

URZĄD MIASTA STOŁECZNEGO WARSZAWY
 BIURO DROGOWNICTWA I KONTROLI INŻYNIER RUCHU M.ST. WARSZAWA
 ul. Marszałkowska 77/79, 00-683 Warszawa
 ZATWIERDZENIE Nr: IR/IO/1969/14
 ZATWIERDZAM do realizacji w terminie do 05.03.2016 projekt stałej organizacji ruchu w całości - w części - bez zmian - ze zmianami wniesionymi w projekcie kolorowym złączonym wraz z załącznikami i programem sygnalizacji nr 15/ i zatwierdzenie dotyczy terenu położonego w liniach rozgraniczających dróg publicznych.

Wprowadzenie zatwierdzonej stałej organizacji ruchu można dokonać po zawiadomieniu organu zarządzającego ruchem o terminie jej wprowadzenia, co najmniej na 7 dni przed dniem wprowadzenia organizacji ruchu.
 Zatwierdzenie w skale 1:500 lokalizacji stojaków rowerowych.

z up. PREZYDENTA M. ST. WARSZAWY
 05.03.2014
 Leszek Legat
 Inżynier ruchu
 Biuro Głównym




 DPJ SYSTEM
 ul. Palestyńska 8/72 03-321 Warszawa

Nr.rys. 1





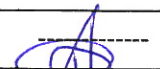

Skala: 1:500


OBIEKT: ul. Czerniakowska 44

NAZWA: Projekt stałej organizacji ruchu na lokalizację stojaków rowerowych

Projektował	mgr inż. D. Mościcki	07.2014	
Projektował	inż. P. Starczak	07.2014	
Projektował	inż. J. Stańczyk	07.2014	

LEGENDA

-  PROJ. OZNAKOWANIE POZIOME
-  IST. OZNAKOWANIE POZIOME
-  IST. OZNAKOWANIE PIONOWE DO USUNIĘCIA
-  IST. OZNAKOWANIE PIONOWE
-  PROJ. OZNAKOWANIE PIONOWE
-  PROJ. STOJAKI NA 2 ROWERY

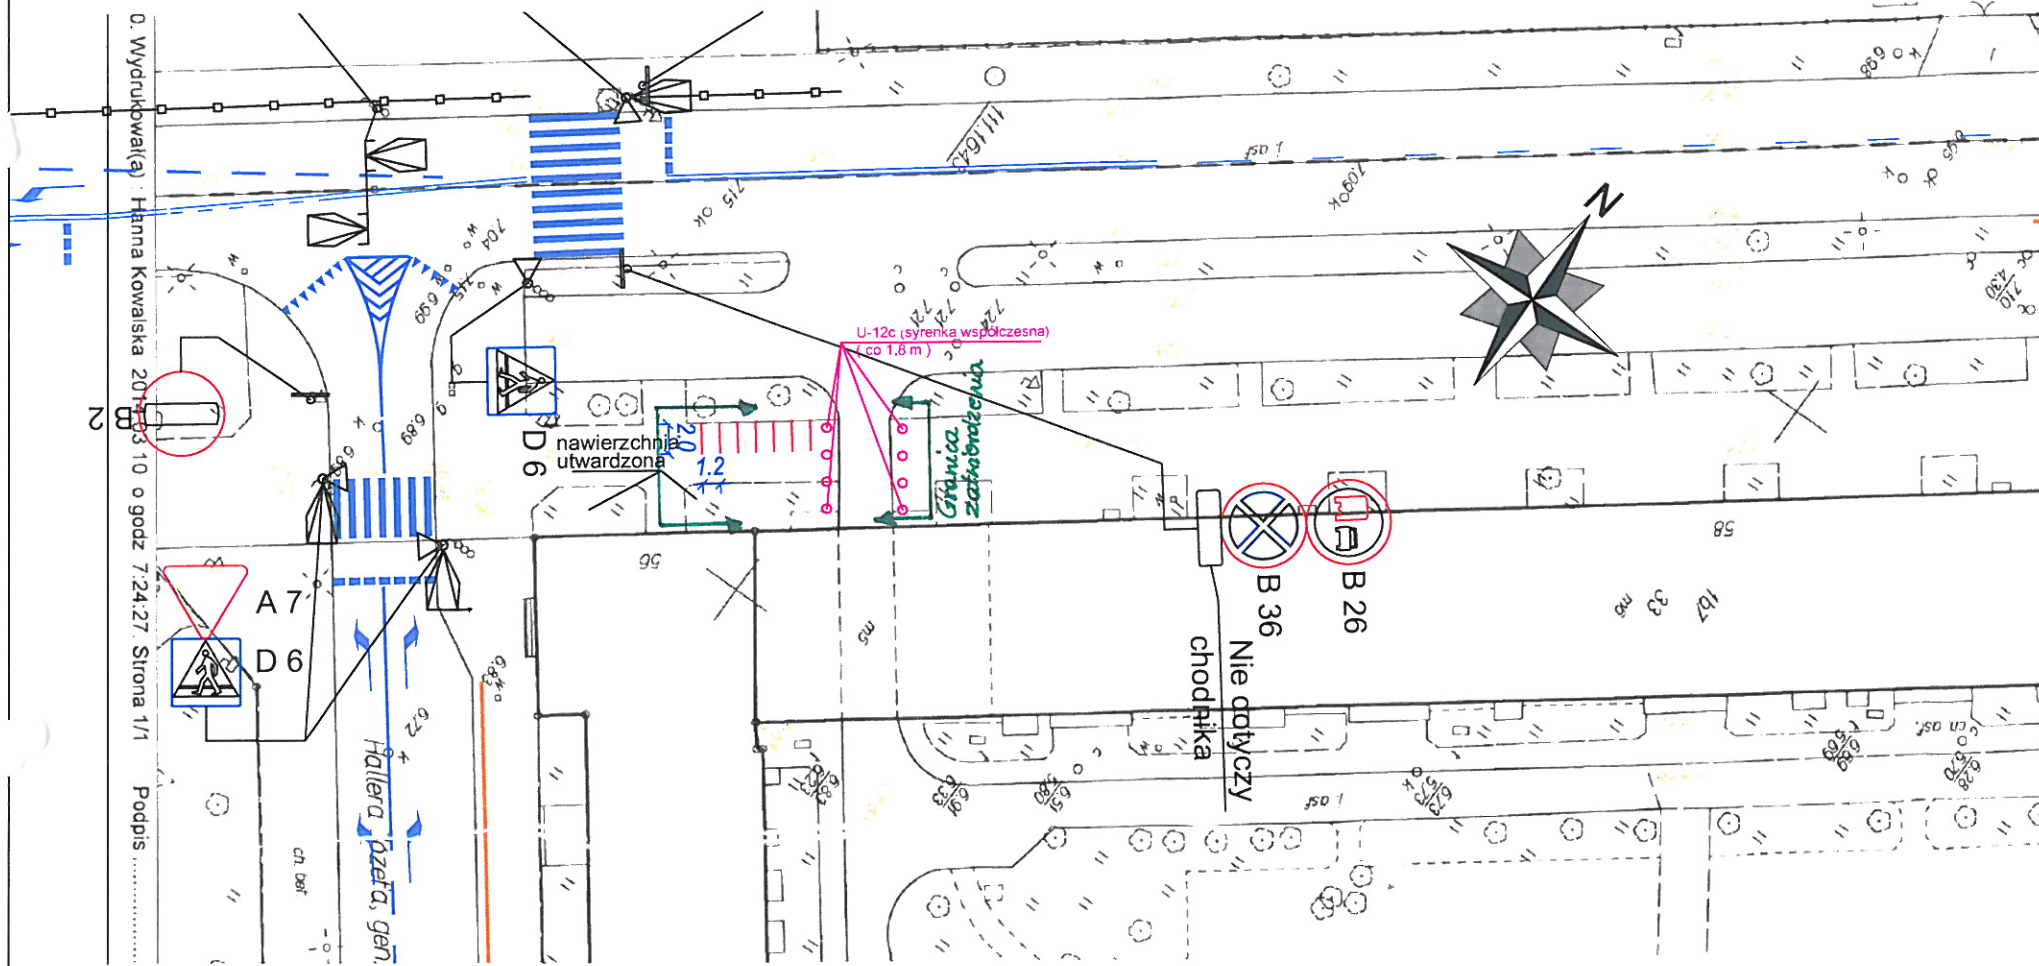

URZĄD MIASTA STOŁECZNEGO WARSZAWY
 BIURO DROGOWNICTWA I KOMUNIKACJI
 INŻYNIER RUCHU M.ST. WARSZAWY
 ul. Marszałkowska 77/79, 00-683 Warszawa

ZATWIERDZENIE Nr. IR/IO/1946/14
 ZATWIERDZAM do realizacji w terminie
 do 05.08.2016 projekt stałej organizacji ruchu
 w całości - w części - bez zmian - ze zmianami
 wniesionymi w projekcie
 wraz z załącznikami
 i programem sygnalizacji nr IS/.....
 Zatwierdzenie dotyczy terenu położonego w liniach
 rozgraniczających dróg publicznych.

Wprowadzenia zatwierdzonej stałej organizacji ruchu
 można dokonać po zawiadomieniu organu
 zarządzającego ruchem o terminie jej wprowadzenia,
 co najmniej na 7 dni przed dniem wprowadzenia
 organizacji ruchu.

*Zatwierdzenie w zakresie lokalizacji
 stojaków rowerowych.*

z up. PREZYDENTA M. ST. WARSZAWY 05.08.2014

[Signature]
 Stała Organizacja Ruchu
 Biura Drogownictwa i Komunikacji

DPJ SYSTEM
 ul. Palestyńska 8/72 03-321 Warszawa

Nr.rys.

1

Skala:


1: 500


OBIEKT:

ul. Jagiellońska 56 - Dom Piwa

NAZWA

Projekt stałej organizacji ruchu na
 lokalizację stojaków rowerowych

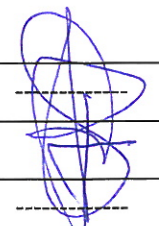Projektował	mgr inż. D. Mościcki	07.2014	
Projektował	inż. P. Starczak	07.2014	
Projektował	inż. J. Stańczyk	07.2014	

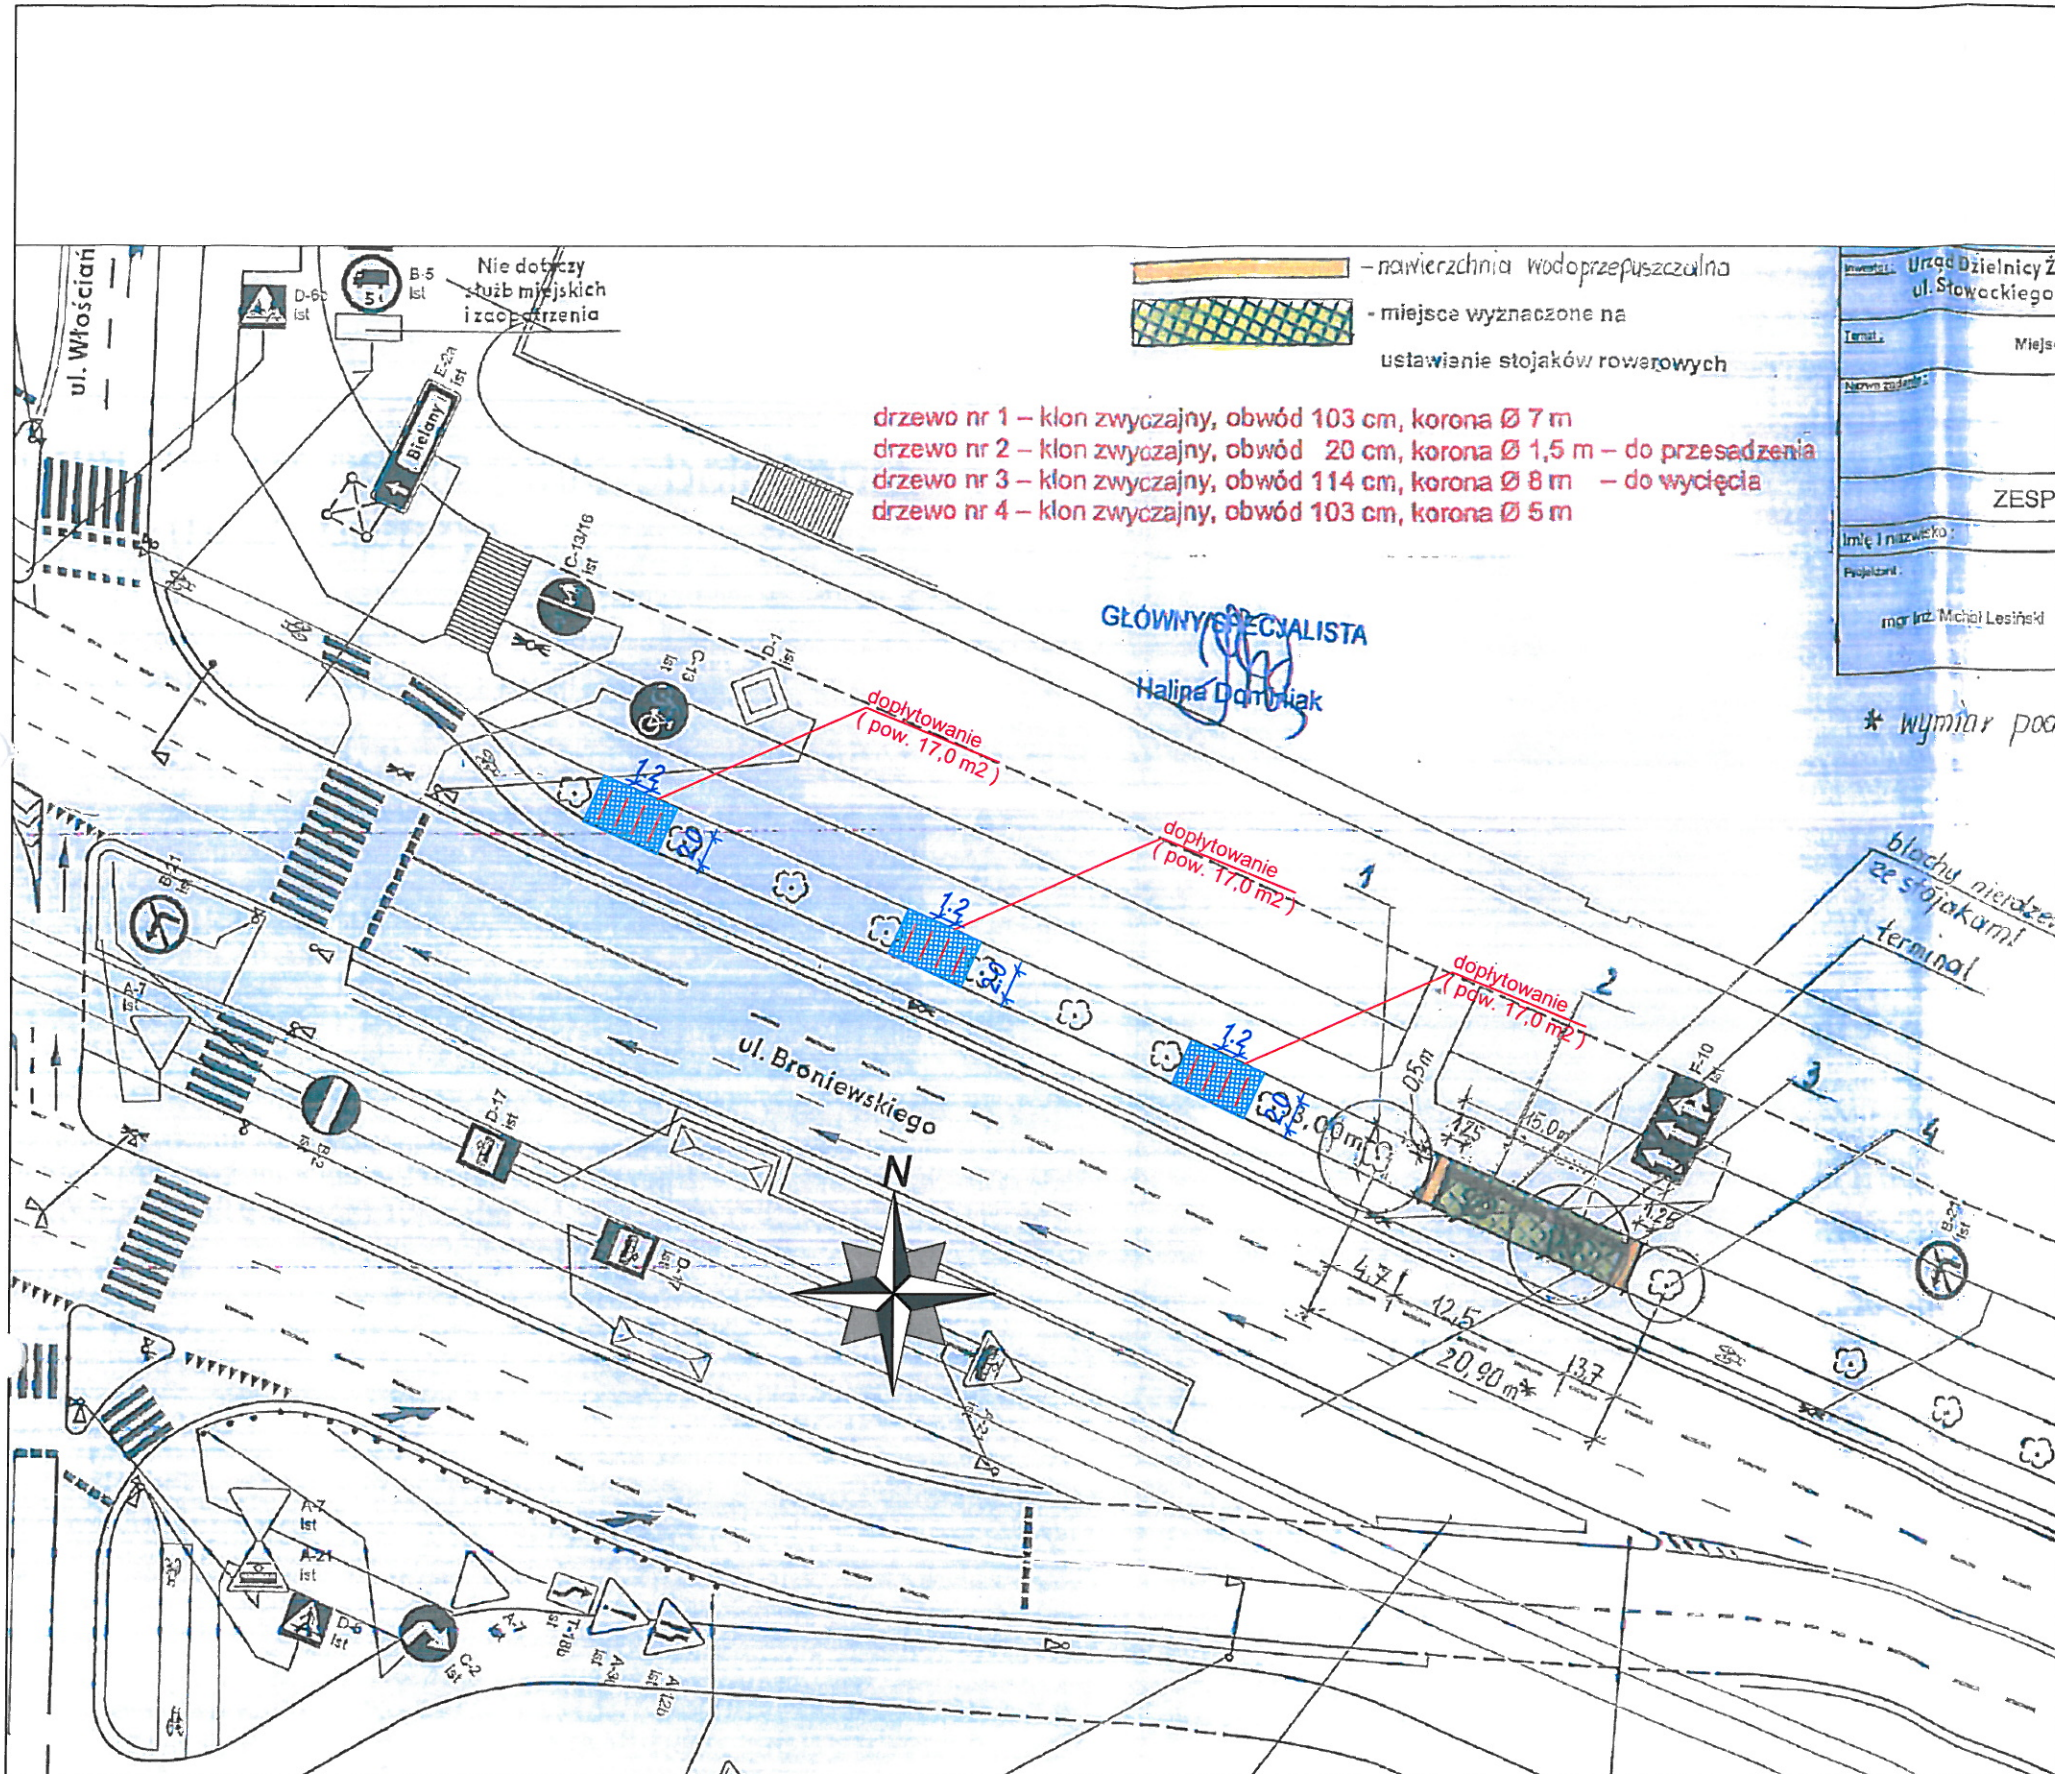

LEGENDA

- PROJ. OZNAKOWANIE POZIOME
- IST. OZNAKOWANIE POZIOME
- IST. OZNAKOWANIE PIONOWE DO USUNIĘCIA
- IST. OZNAKOWANIE PIONOWE
- PROJ. OZNAKOWANIE PIONOWE
- PROJ. STOJAKI ROWEROWE

URZĄD MIASTA STOŁECZNEGO WARSZAWY
 BIURO DRÓGOWNICTWA I KOMUNIKACJI
 INŻYNIER RUCHU M.ST. WARSZAWY
 ul. Marszałkowska 77/79, 00-683 Warszawa

ZATWIERDZENIE Nr IR/10/...../14
 ZATWIERDZAM do realizacji w terminie
 do 08.03.2016 projekt stałej organizacji ruchu
 w całości - w części - bez zmian - ze zmianami
 wniesionymi w projekcie
 wraz z załącznikami 01-02
 i programem sygnalizacji nr IS/...../.....
 Zatwierdzenie dotyczy terenu położonego w liniach
 rozgraniczających drogi publicznych.

Wprowadzenia zatwierdzonej stałej organizacji ruchu
 można dokonać po zawiadomieniu organu
 zarządzającego ruchem o terminie jej wprowadzenia,
 co najmniej na 7 dni przed dniem wprowadzenia
 organizacji ruchu.

*Zatwierdzenie w zakresie lokalizacji
 stojaków rowerowych.* 02.09.2014


z up. PREZIDENTA M. ST. WARSZAWY

 ul. Palestyńska 8/72 03-321 Warszawa	Nr.rys.	Skala:
	1	1: 500





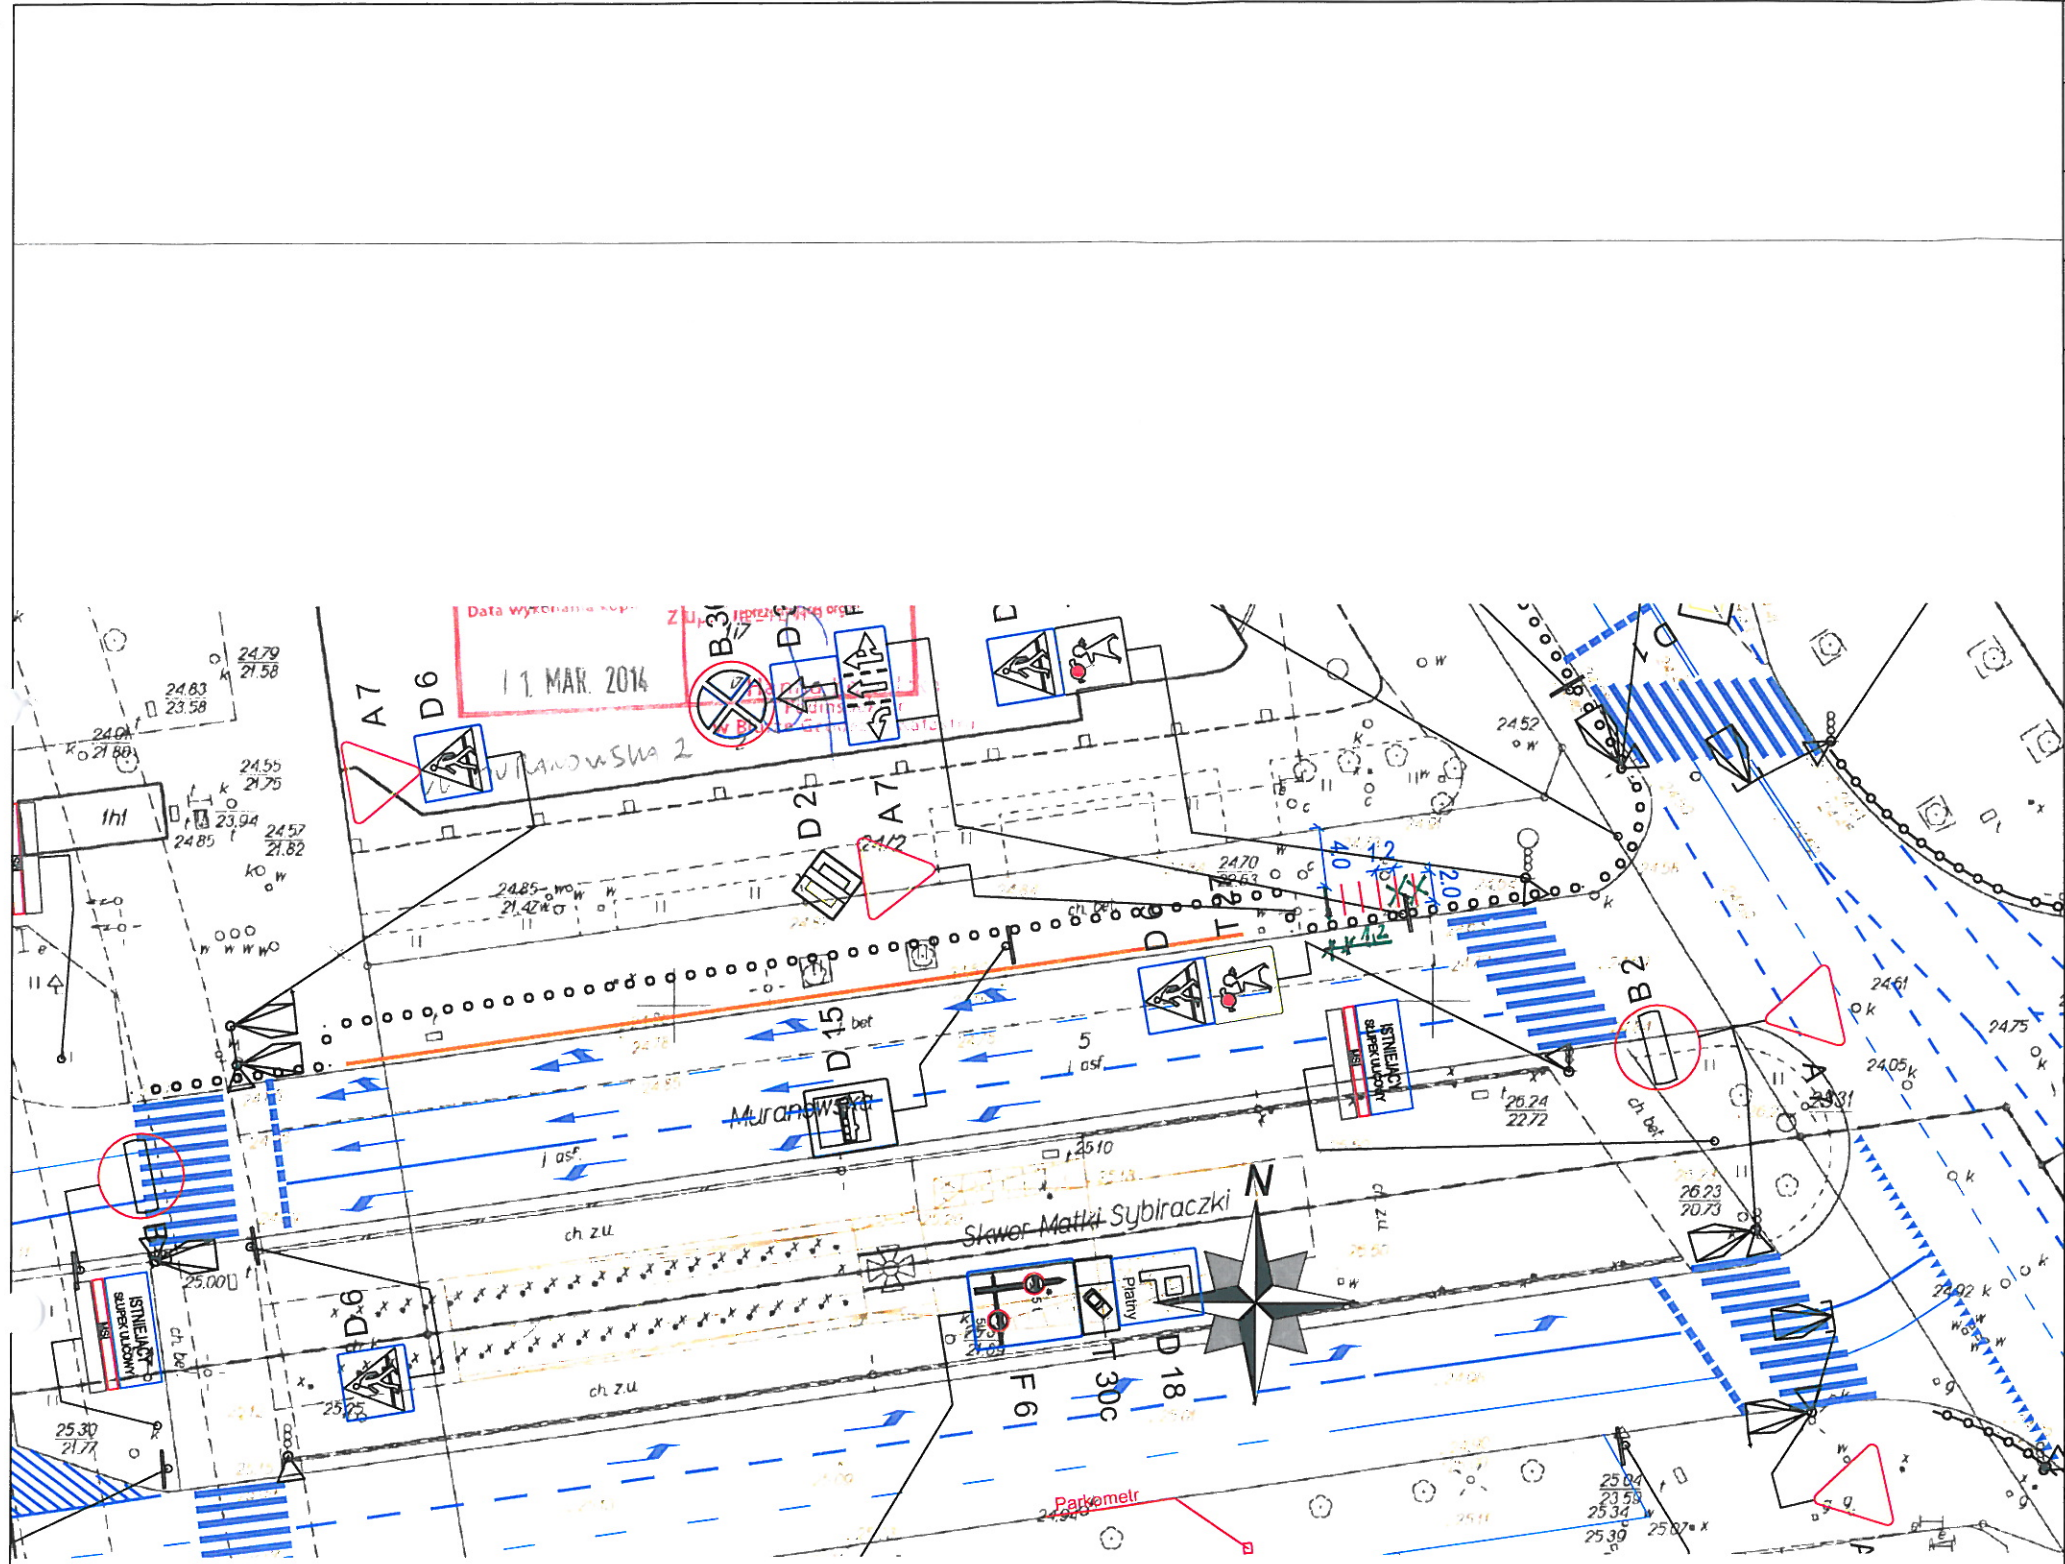

OBIEKT:
ul. Broniewskiego - Galeria Żoliborz

NAZWA
 Projekt stałej organizacji ruchu na
 lokalizację stojaków rowerowych

Projektował	mgr inż. D. Mościcki	07.2014	
Projektował	inż. P. Starczak	07.2014	
Projektował	inż. J. Stańczyk	07.2014	



LEGENDA

-  PROJ. OZNAKOWANIE POZIOME
-  IST. OZNAKOWANIE POZIOME
-  IST. OZNAKOWANIE PIONOWE DO USUNIĘCIA
-  IST. OZNAKOWANIE PIONOWE
-  PROJ. OZNAKOWANIE PIONOWE
-  PROJ. STOJAKI ROWEROWE

URZĄD MIASTA STOLECZNEGO WARSZAWY
 BIURO DROGOWNICTWA I KOMUNIKACJI
 INŻYNIER RUCHU M.ST. WARSZAWA
 ul. Marszałkowska 77/79, 00-683 Warszawa

ZATWIERDZENIE Nr IR/IO/1907/14
 ZATWIERDZAM do realizacji w terminie
 do 08.03.2016 projekt stałej organizacji ruchu
 w całości - w części - bez zmian - ze zmianami
 wniesionymi w projekcie kolorem zielonym
 wraz z załącznikami 01-02
 i programem sygnalizacji nr IS/...../.....
 Zatwierdzenie dotyczy terenu położonego w liniach
 rozgraniczających drogi publicznych.

*Wprowadzenia zatwierdzonej stałej organizacji ruchu
 można dokonać po zawiadomieniu organu
 zarządzającego ruchem o terminie jej wprowadzenia,
 co najmniej na 7 dni przed dniem wprowadzenia
 organizacji ruchu.*

*Zatwierdzenie na szalonesie lokalizacji
 stojaków rowerowych.*

up. PREZIDENTA M. ST. WARSZAWY 09 09 2014



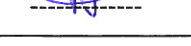
[Signature]
 Tomasz Dębski
 Naczelnik Wydziału
 Stałej Organizacji Ruchu
 Biura Drogownictwa i Komunikacji


DPJ SYSTEM
 ul. Palestyńska 8/72 03-321 Warszawa

Nr.rys.	1	Skala:	1: 500
---------	---	--------	--------





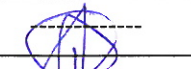

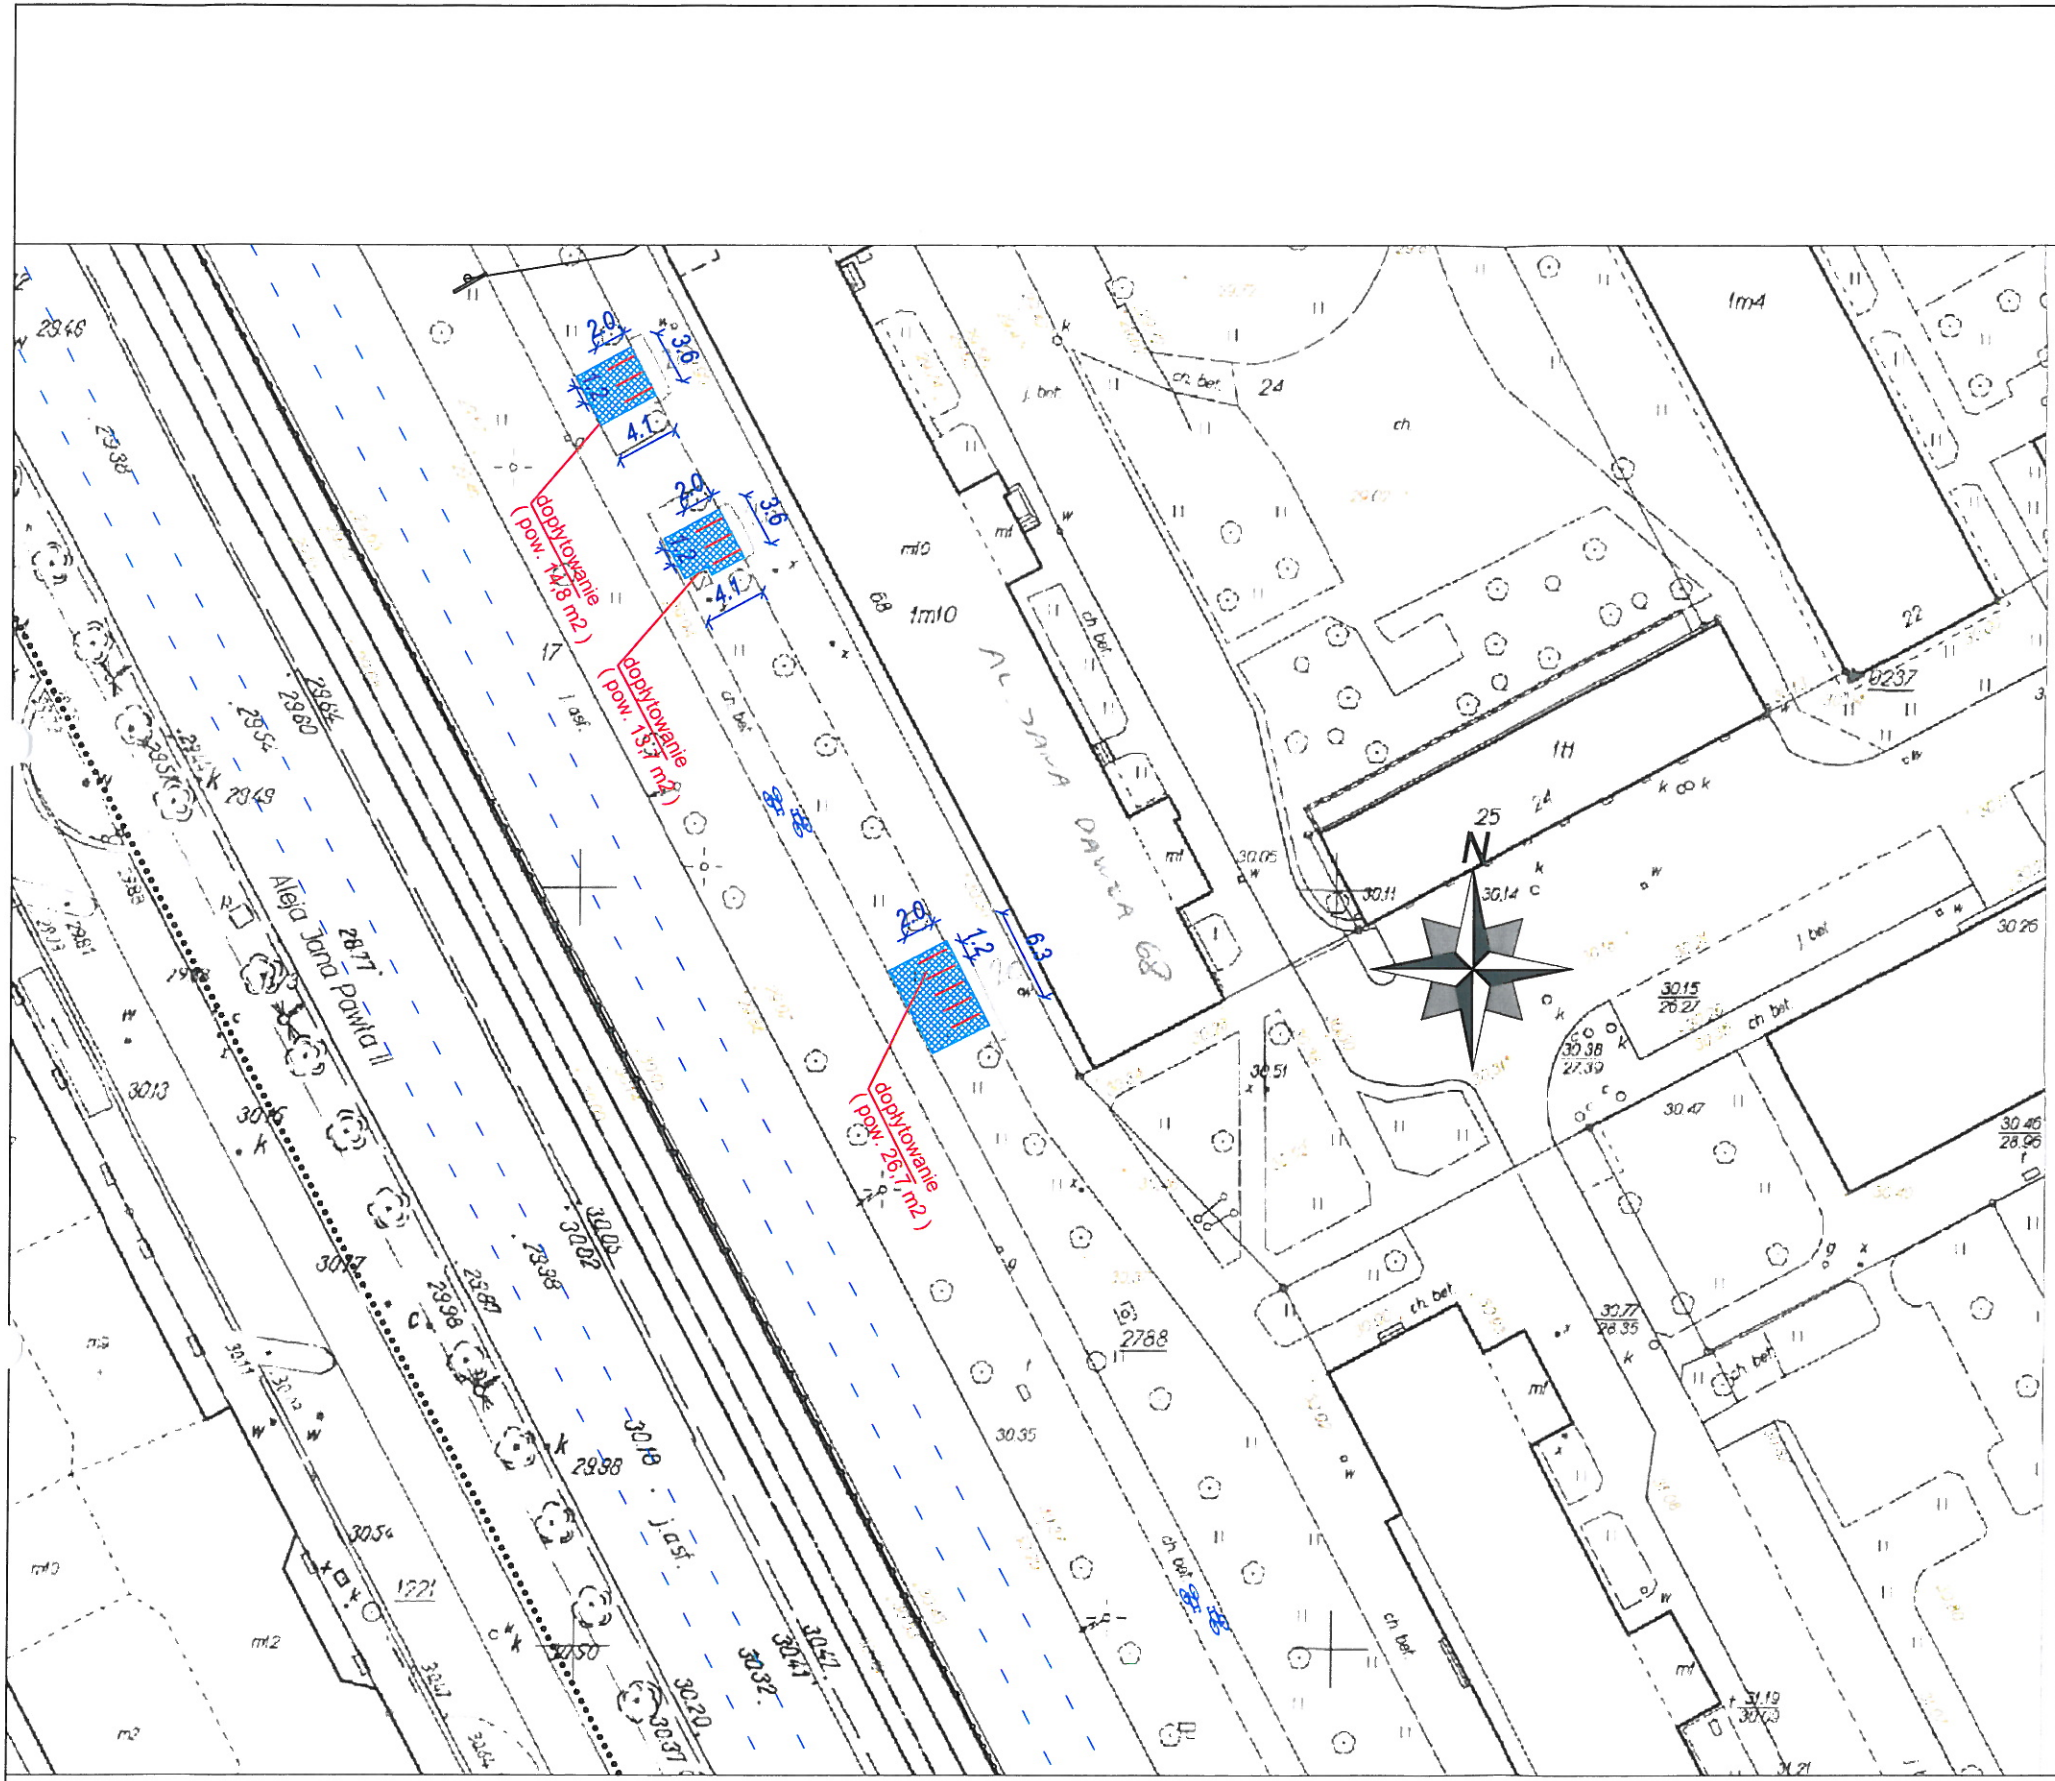OBIEKT:
ul. Muranowska 2

NAZWA
 Projekt stałej organizacji ruchu na
 lokalizację stojaków rowerowych

Projektował	mgr inż. D. Mościcki	07.2014	
Projektował	inż. P. Starczak	07.2014	
Projektował	inż. J. Stańczyk	07.2014	



LEGENDA


-  PROJ. OZNAKOWANIE POZIOME
-  IST. OZNAKOWANIE POZIOME
-  IST. OZNAKOWANIE PIONOWE DO USUNIĘCIA
-  IST. OZNAKOWANIE PIONOWE
-  PROJ. OZNAKOWANIE PIONOWE
-  PROJ. STOJAKI ROWEROWE


URZĄD MIASTA STOLECZNEGO WARSZAWY
 BIURO DROGOWNICTWA I KONSTRUKCJI
 INŻYNIER RUCHU M. ST. WARSZAWY
 ul. Marszałkowska 77/79, 00-683 Warszawa

ZATWIERDZENIE Nr: IR/IO/1998/14
 ZATWIERDZAM do realizacji w terminie do 09.03.2016 projekt stałej organizacji ruchu w całości - w części - bez zmian - ze zmianami wniesionymi w projekcie 01-02 wraz z załącznikami i programem sygnalizacji nr IS/.....
 Zatwierdzenie dotyczy terenu położonego w liniach rozgraniczających dróg publicznych.

Wprowadzenia i ulepszenia stałej organizacji ruchu można dokonać po zawiadomieniu organu zarządzającego ruchem o terminie jej wprowadzenia, co najmniej na 7 dni przed dniem wprowadzenia organizacji ruchu.


Zatwierdzenie w zakresie lokalizacji stojaków rowerowych
 09.09.2014

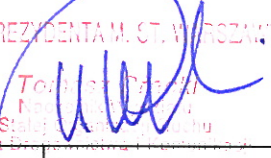
z up. PREZYDENTA M. ST. WARSZAWY


 DPJ SYSTEM ul. Palestyńska 8/72 03-321 Warszawa	Nr.rys. 1	Skala: 1: 500
---	---------------------	-------------------------

OBIEKT: **al. Jana Pawła II 66, 68**

NAZWA: **Projekt stałej organizacji ruchu na lokalizację stojaków rowerowych**

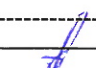Projektował	mgr inż. D. Mościcki	08.2014	-----
Projektował	inż. P. Starczak	08.2014	
Projektował	inż. J. Stańczyk	08.2014	-----

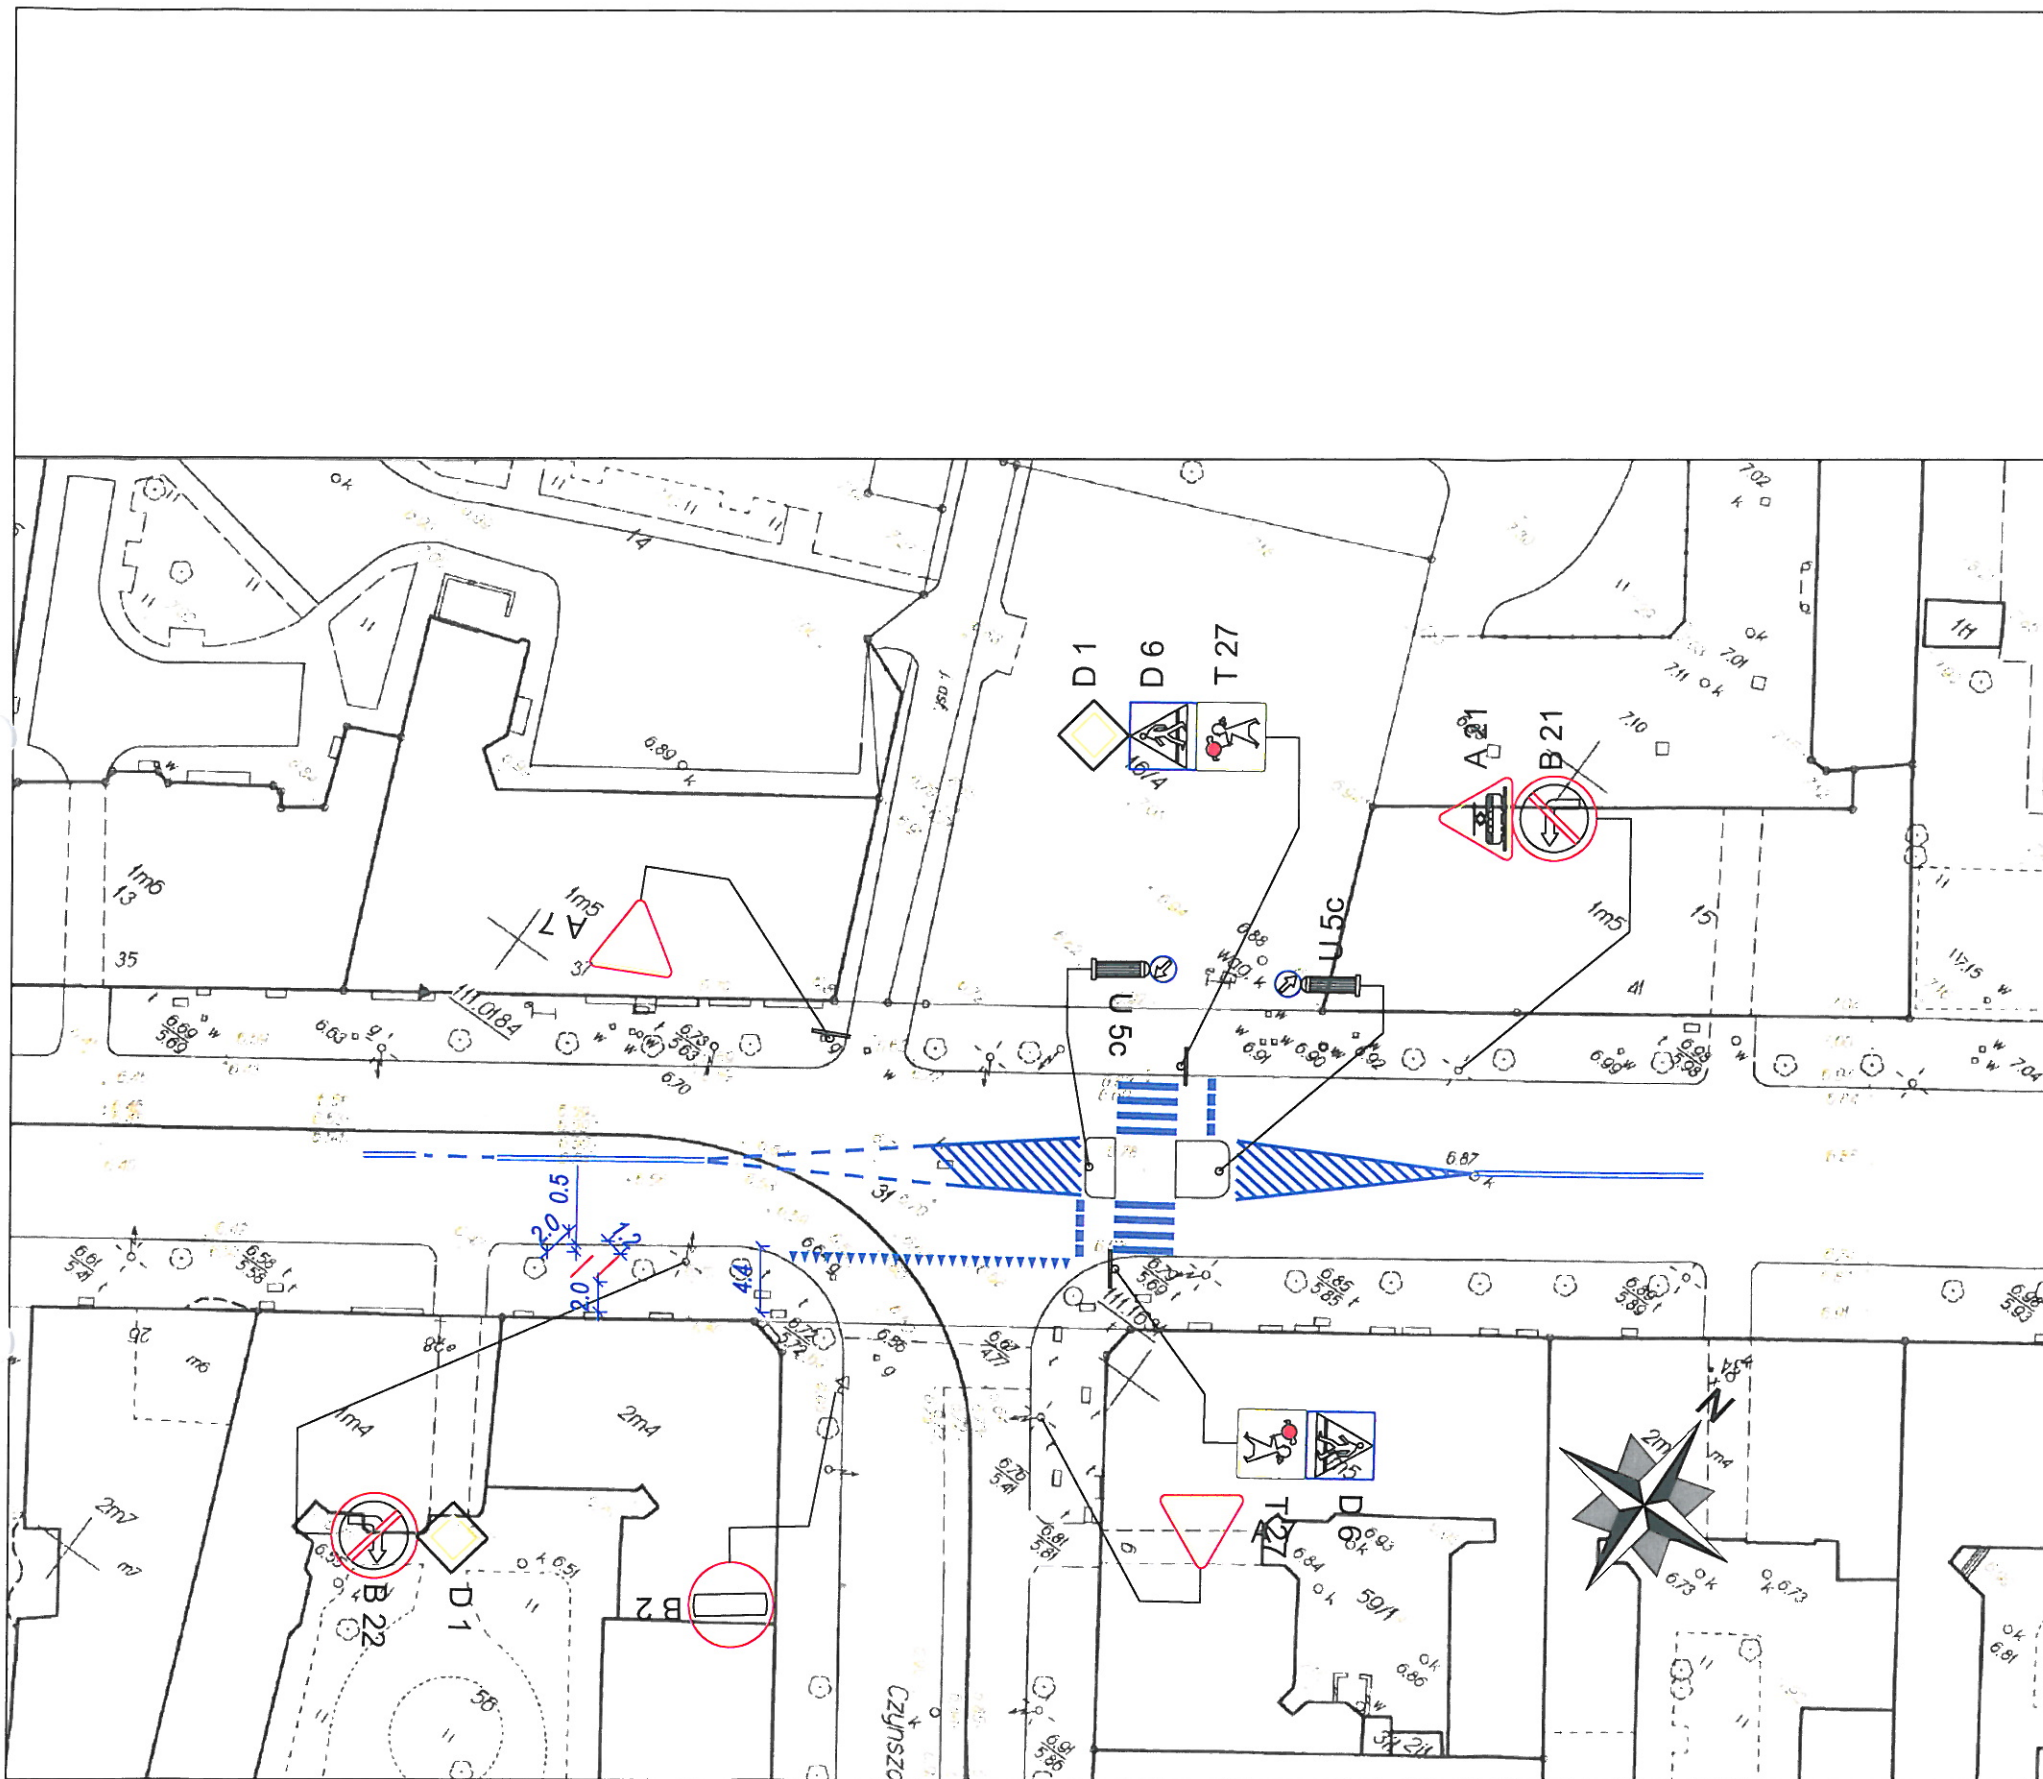

LEGENDA

- PROJ. OZNAKOWANIE POZIOME
- IST. OZNAKOWANIE POZIOME
- IST. OZNAKOWANIE PIONOWE DO USUNIĘCIA
- IST. OZNAKOWANIE PIONOWE
- PROJ. OZNAKOWANIE PIONOWE
- PROJ. STOJAKI ROWEROWE

URZĄD MIASTA STOŁECZNEGO WARSZAWY
 BIURO DROGOWNICTWA I KOMUNIKACJI
 INŻYNIER RUCHU M.ST. WARSZAWY
 ul. Marszałkowska 77/79, 00-683 Warszawa

ZATWIERDZENIE Nr: IR/IO/2005/14
 ZATWIERDZAM do realizacji w terminie do 10.03.2016 projekt stałej organizacji ruchu w całości - w części - bez zmian - ze zmianami wniesionymi w projekcie 01-02 wraz z załącznikami 01-02 i programem sygnalizacji nr IS/.../...
 Zatwierdzenie dotyczy terenu położonego w liniach rozgraniczających dróg publicznych.

Wprowadzenia zatwierdzonej stałej organizacji ruchu można dokonać po zawiadomieniu organu zarządzającego ruchem o terminie jej wprowadzenia, co najmniej na 7 dni przed dniem wprowadzenia organizacji ruchu.

Zatwierdzenie w zakresie lokalizacji stojaków rowerowych.

10.09.2014
 z up. PREZYDENTA M. ST. WARSZAWY
 Tomasz Stankiewicz
 Naczelnik Wydziału Stałej Organizacji Ruchu
 Biura Drogow i Komunikacji

 ul. Palestyńska 8/72 03-321 Warszawa	Nr.rys.	Skala:
	1	1: 500

OBIEKT: **ul. Stalowa - ul. Czynszowa**

NAZWA: **Projekt stałej organizacji ruchu na lokalizację stojaków rowerowych**

Projektował	mgr inż. D. Mościcki	07.2014	
Projektował	inż. P. Starczak	07.2014	
Projektował	inż. J. Stańczyk	07.2014	

- projektowane stojaki na 2 rowery

URZĄD MIASTA STOŁECZNEGO WARSZAWY
BIURO DROGOWNICTWA I KOMUNIKACJI
INŻYNIER RUCHU M.ST. WARSZAWY
ul. Marszałkowska 77/79, 00-683 Warszawa

ZATWIERDZENIE Nr: IR/IO/2020/14
ZATWIERDZAM do realizacji w terminie
do 12.05.2016 projekt stałej organizacji ruchu

w całości - w części - bez zmian - ze zmianami
wniesionymi w projekcie

wraz z załącznikami

i programem sygnalizacji nr 15/
Zatwierdzenie dotyczy terenu położonego w liniach
rozgraniczających dróg publicznych.


Wprowadzenia zatwierdzonej stałej organizacji ruchu
można dokonać po zawiadomieniu organu
zarządzającego ruchem o terminie jej wprowadzenia,
co najmniej na 7 dni przed dniem wprowadzenia
organizacji ruchu.

*Zatwierdzam w zakresie lokalizacji
stojaków rowerowych*

12.09.2014

z up. PREZIDENTA M. ST. WARSZAWY

[Signature]
Tomasz Piskun
Naczelnik Wydziału
Służby Organizacji Ruchu
Biura Drogownictwa i Komunikacji

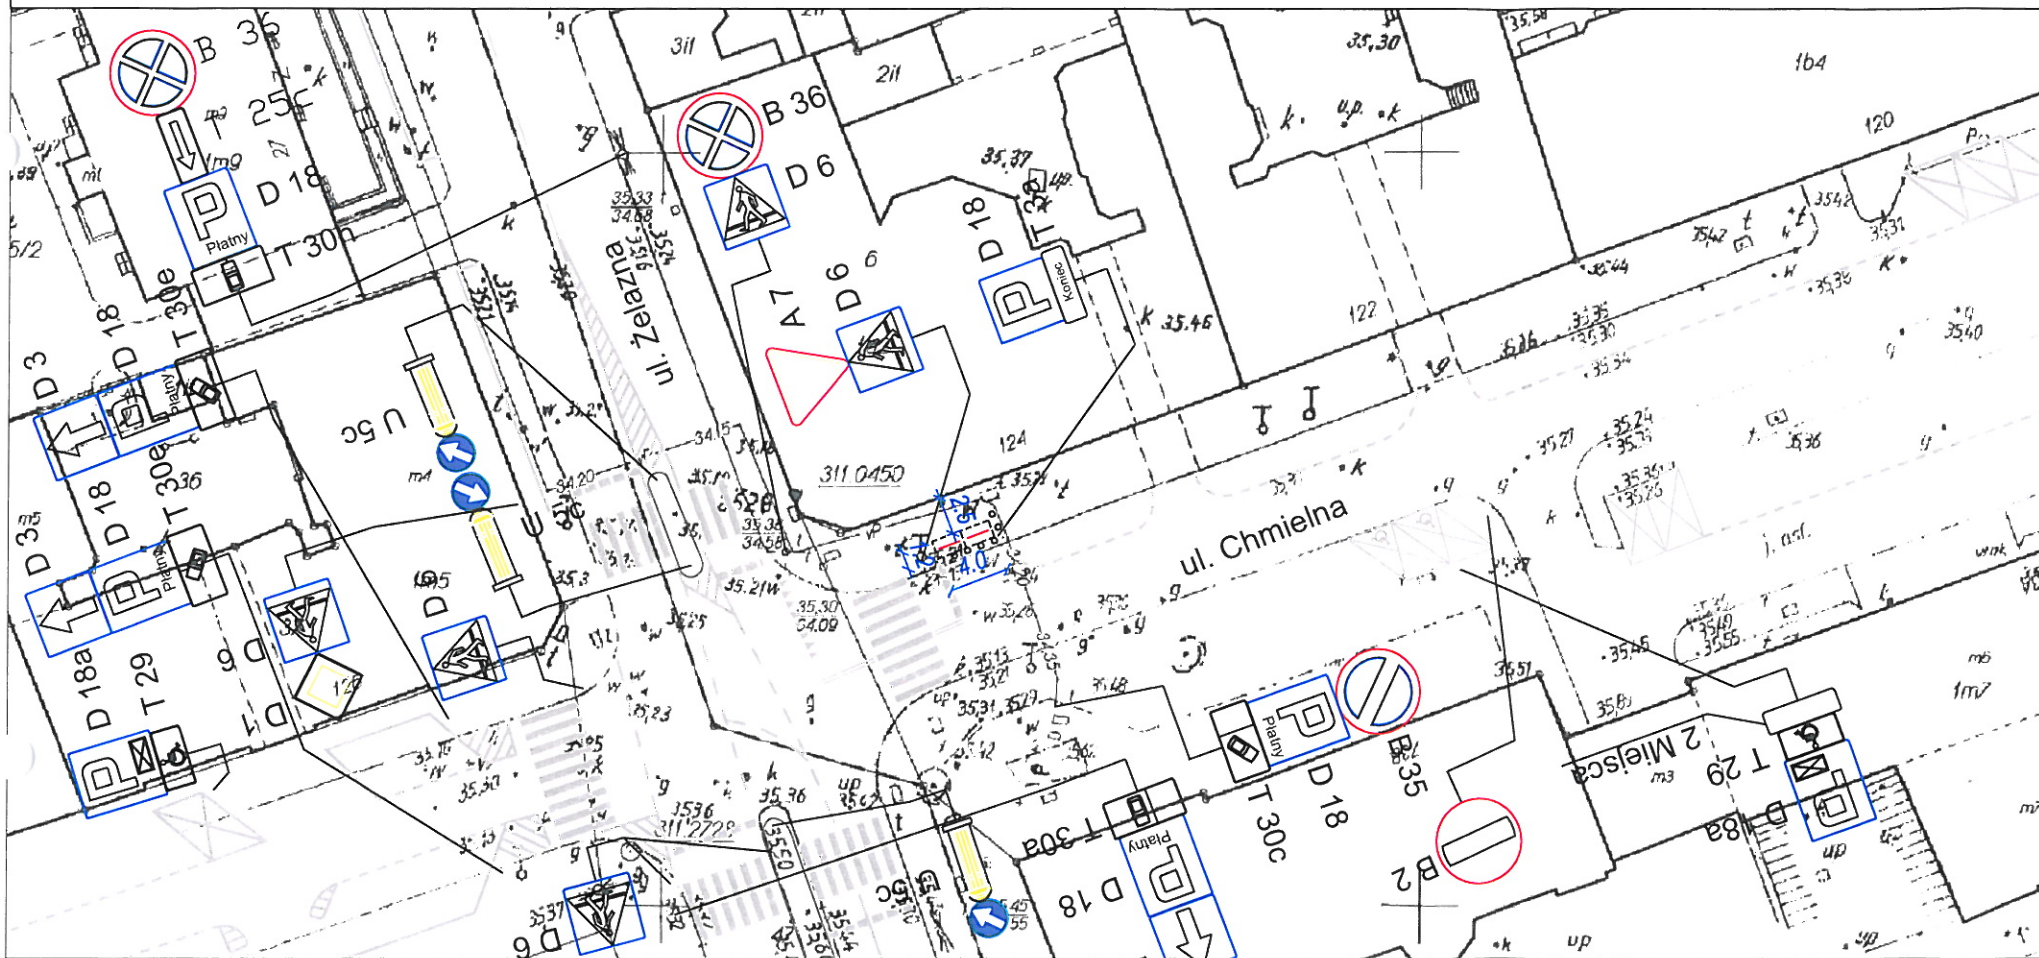

DPJ SYSTEM
ul. Palestyńska 8/72 03-321 Warszawa

Nr.rys.

1

Skala:

1: 500


OBIEKT:

ul. Chmielna

NAZWA

Projekt stałej organizacji ruchu na
lokalizację stojaków rowerowych

Projektował	mgr inż. D. Mościcki	07.2014	<i>[Signature]</i>
Projektował	inż. P. Starczak	07.2014	<i>[Signature]</i>
Projektował	inż. J. Stańczyk	07.2014	<i>[Signature]</i>

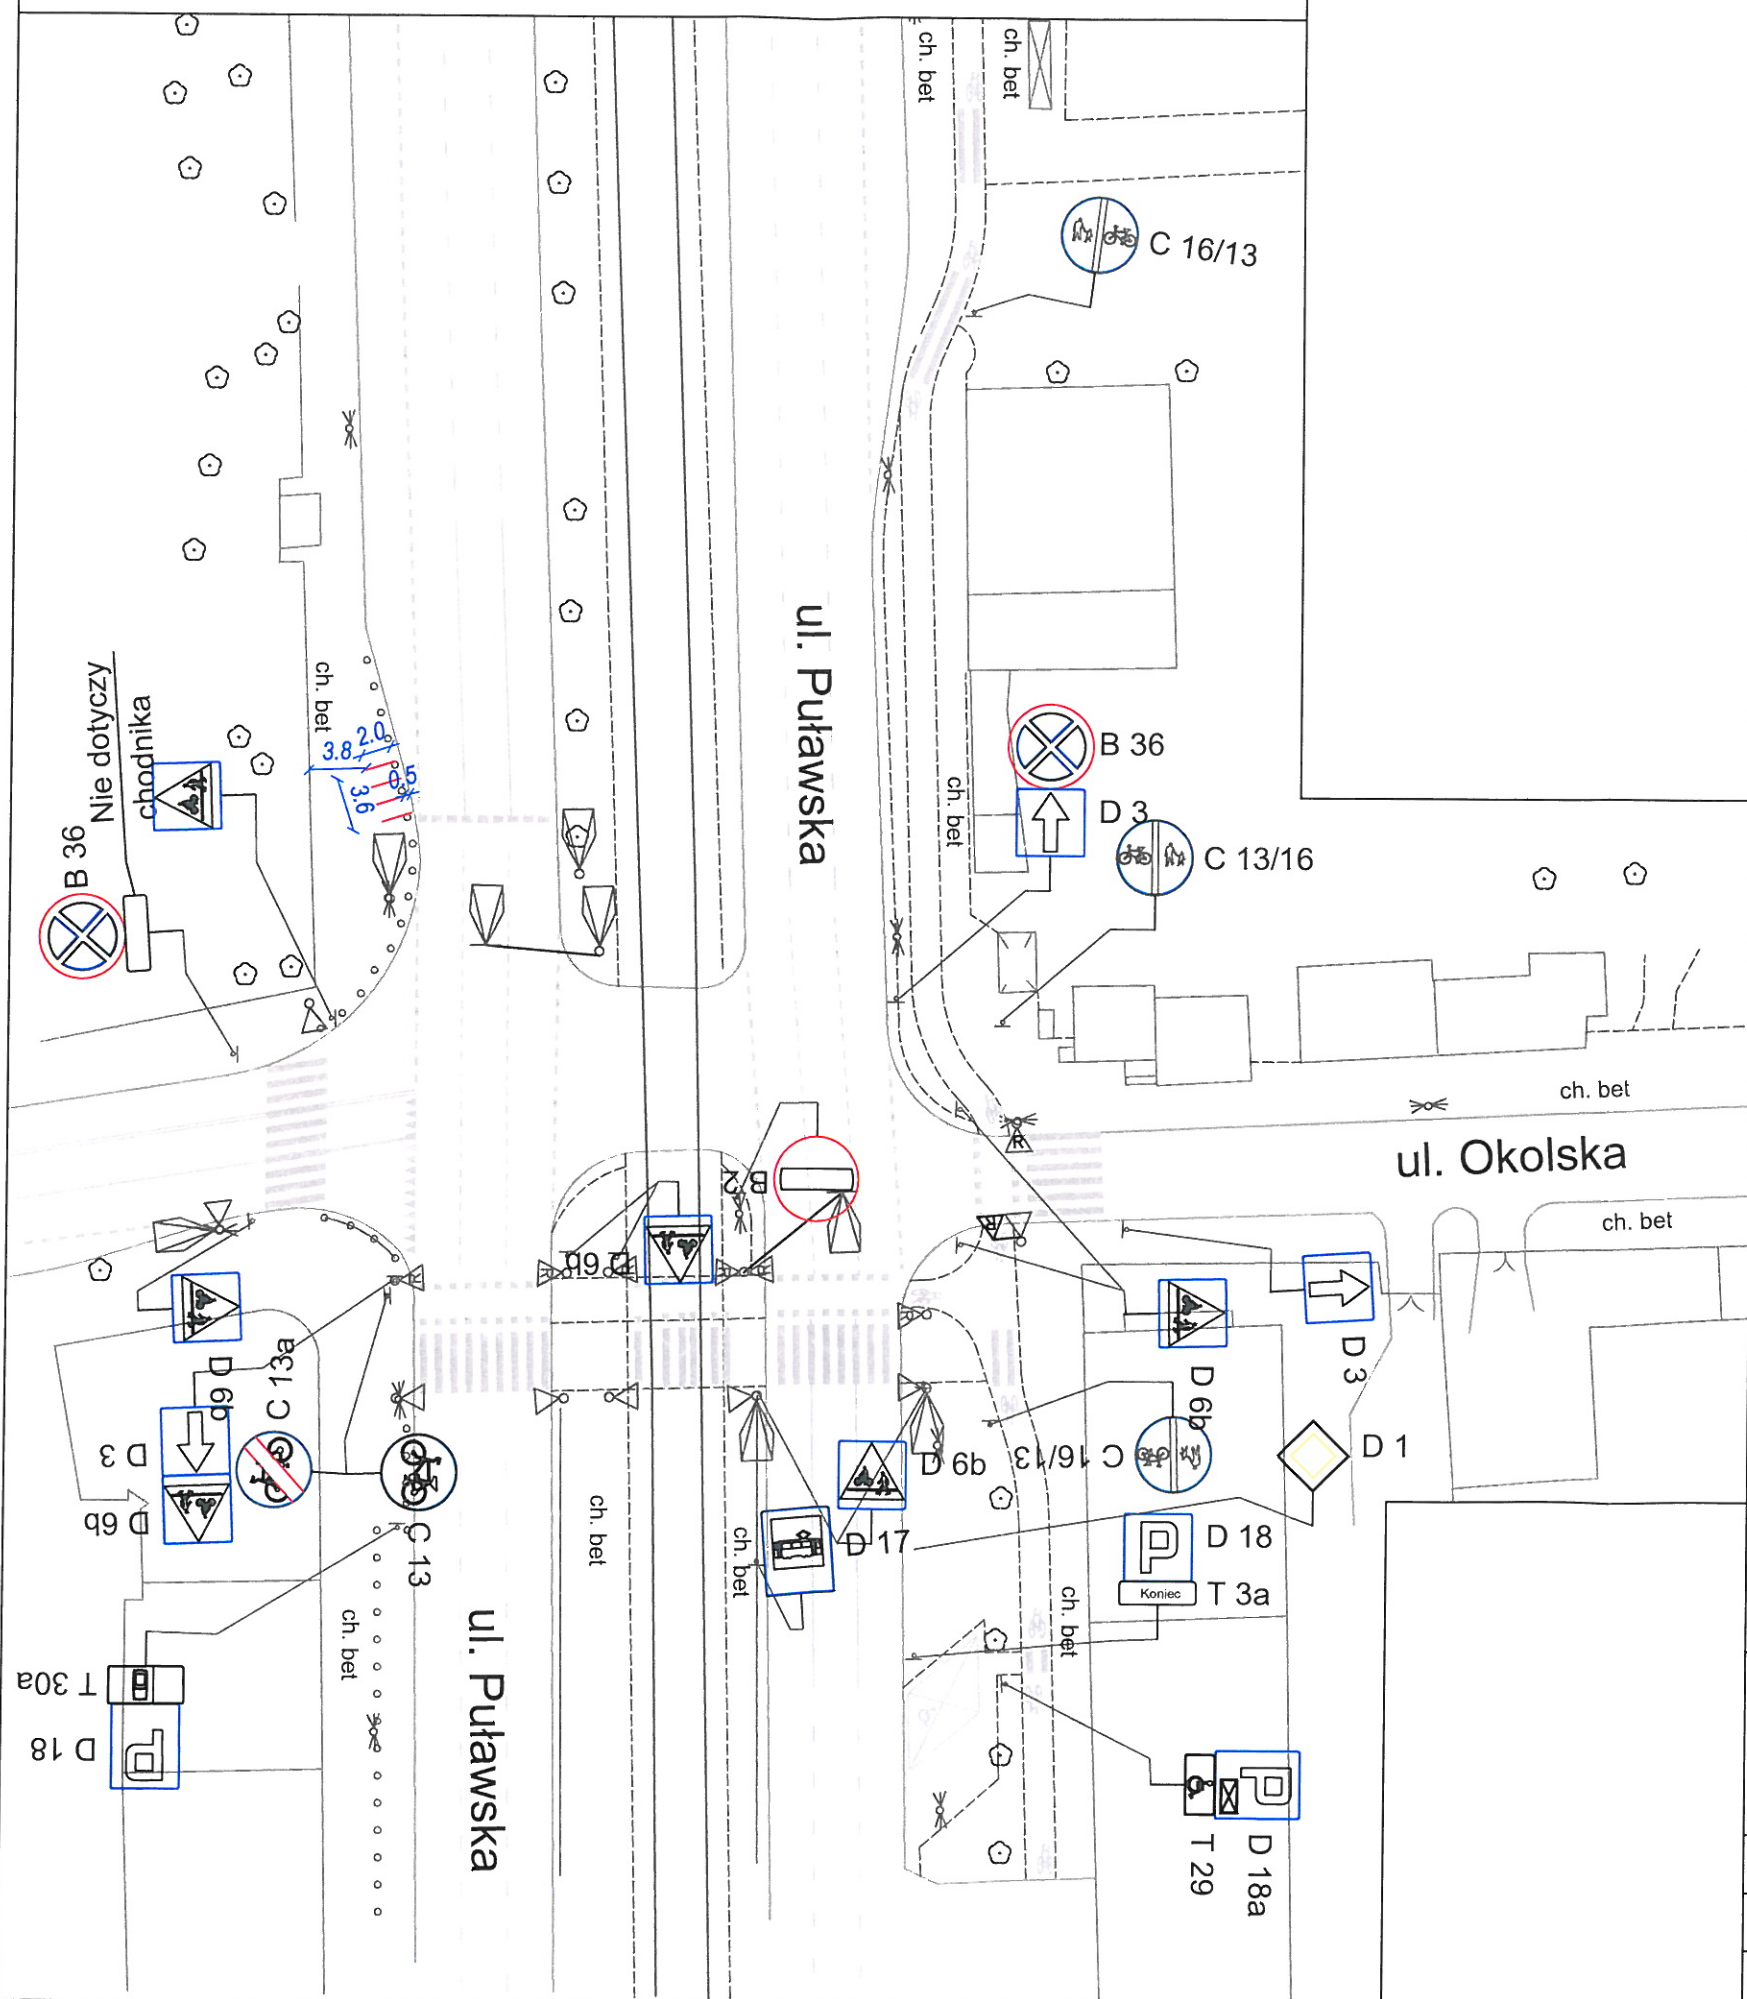

LEGENDA

- PROJ. OZNAKOWANIE POZIOME
- IST. OZNAKOWANIE POZIOME
- IST. OZNAKOWANIE PIONOWE DO USUNIĘCIA
- IST. OZNAKOWANIE PIONOWE
- PROJ. OZNAKOWANIE PIONOWE
- PROJ. STOJAKI ROWEROWE

URZĄD MIASTA STOLECZNEGO WARSZAWY
 BIURO DROGOWNICTWA I KOMUNIKACJI
 INŻYNIER RUCHU M.ST. WARSZAWY
 ul. Marszałkowska 77/79, 00-683 Warszawa

ZATWIERDZENIE Nr: IR/O/2039/14
 ZATWIERDZAM do realizacji w terminie do 16.03.2016 projekt stałej organizacji ruchu w całości - w części - bez zmian - ze zmianami wniesionymi w projekcie wraz z załącznikami i programem sygnalizacji nr IS/

Zatwierdzenie dotyczy terenu położonego w liniach rozgraniczających dróg publicznych.

Wprowadzenie zatwierdzonej stałej organizacji ruchu można dokonać po zawiadomieniu organu zarządzającego ruchem o terminie jej wprowadzenia, co najmniej na 7 dni przed dniem wprowadzenia organizacji ruchu.

Zatwierdzam do salonesie lokalizacji stojaków rowerowych.

16.09.2014

z up. PREZYDENTA M. ST. WARSZAWY


DPJ SYSTEM
 ul. Palestyńska 8/72 03-321 Warszawa

Nr.rys. 1 Skala: 1:500

OBIEKT: ul. Puławska

NAZWA: Projekt stałej organizacji ruchu na lokalizację stojaków rowerowych

Projektował	mgr inż. D. Mościcki	08.2014	
Projektował	inż. P. Starczak	08.2014	
Projektował	inż. J. Stańczyk	08.2014	

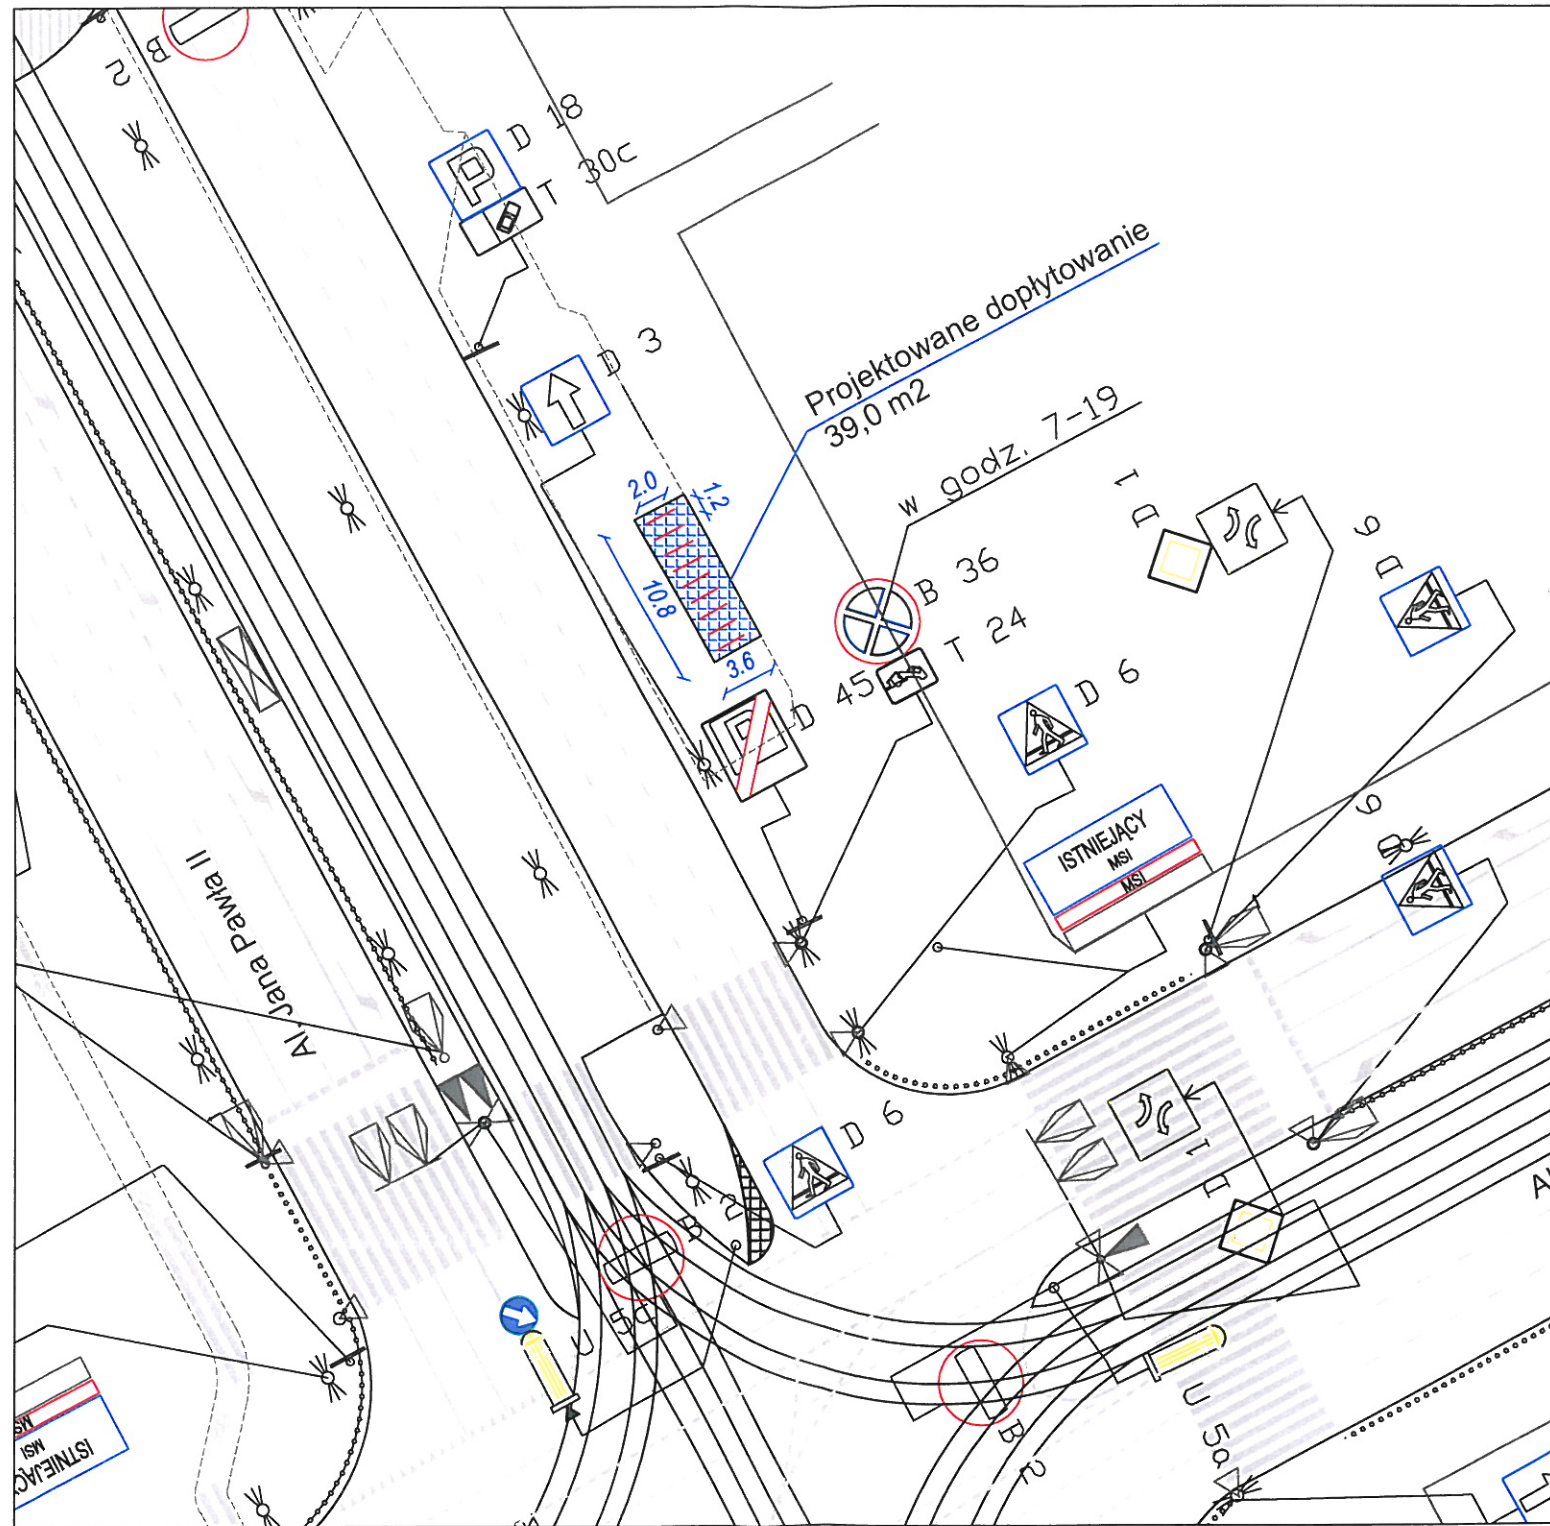

LEGENDA

	PROJ. OZNAKOWANIE POZIOME
	IST. OZNAKOWANIE POZIOME
	IST. OZNAKOWANIE PIONOWE DO USUNIĘCIA
	IST. OZNAKOWANIE PIONOWE
	PROJ. OZNAKOWANIE PIONOWE
	PROJ. STOJAKI ROWEROWE

URZĄD MIASTA STOŁECZNEGO WARSZAWY
 BIURO DROGOWNICTWA I KOMUNIKACJI
 INŻYNIER RUCHU M.ST. WARSZAWY
 ul. Marszałkowska 77/79, 00-683 Warszawa

ZATWIERDZENIE Nr: IR/IO/2040/14
 ZATWIERDZAM do realizacji w terminie do 16.03.2016... projekt stałej organizacji ruchu w całości - w części - bez zmian - ze zmianami wniesionymi w projekcie... wraz z załącznikami... i programem sygnalizacji nr IS/...
 Zatwierdzenie dotyczy terenu położonego w liniach rozgraniczających dróg publicznych.

Wprowadzenia zatwierdzonej stałej organizacji ruchu można dokonać po zawieszeniu organu zarządzającego ruchem o terminie jej wprowadzenia, co najmniej na 7 dni przed dniem wprowadzenia organizacji ruchu.

Zatwierdzenie w zakresie lokalizacji stojaków rowerowych.

16.09.2014

[Signature]
 BIURO DROGOWNICTWA I KOMUNIKACJI

DPJ SYSTEM
 ul. Palestyńska 8/72 03-321 Warszawa

Nr.rys.

1

Skala:

1: 500


OBIEKT:

al. Solidarności

NAZWA

Projekt stałej organizacji ruchu na lokalizację stojaków rowerowych

Projektował	mgr inż. D. Mościcki	08.2014	
Projektował	inż. P. Starczak	08.2014	
Projektował	inż. J. Stańczyk	08.2014	

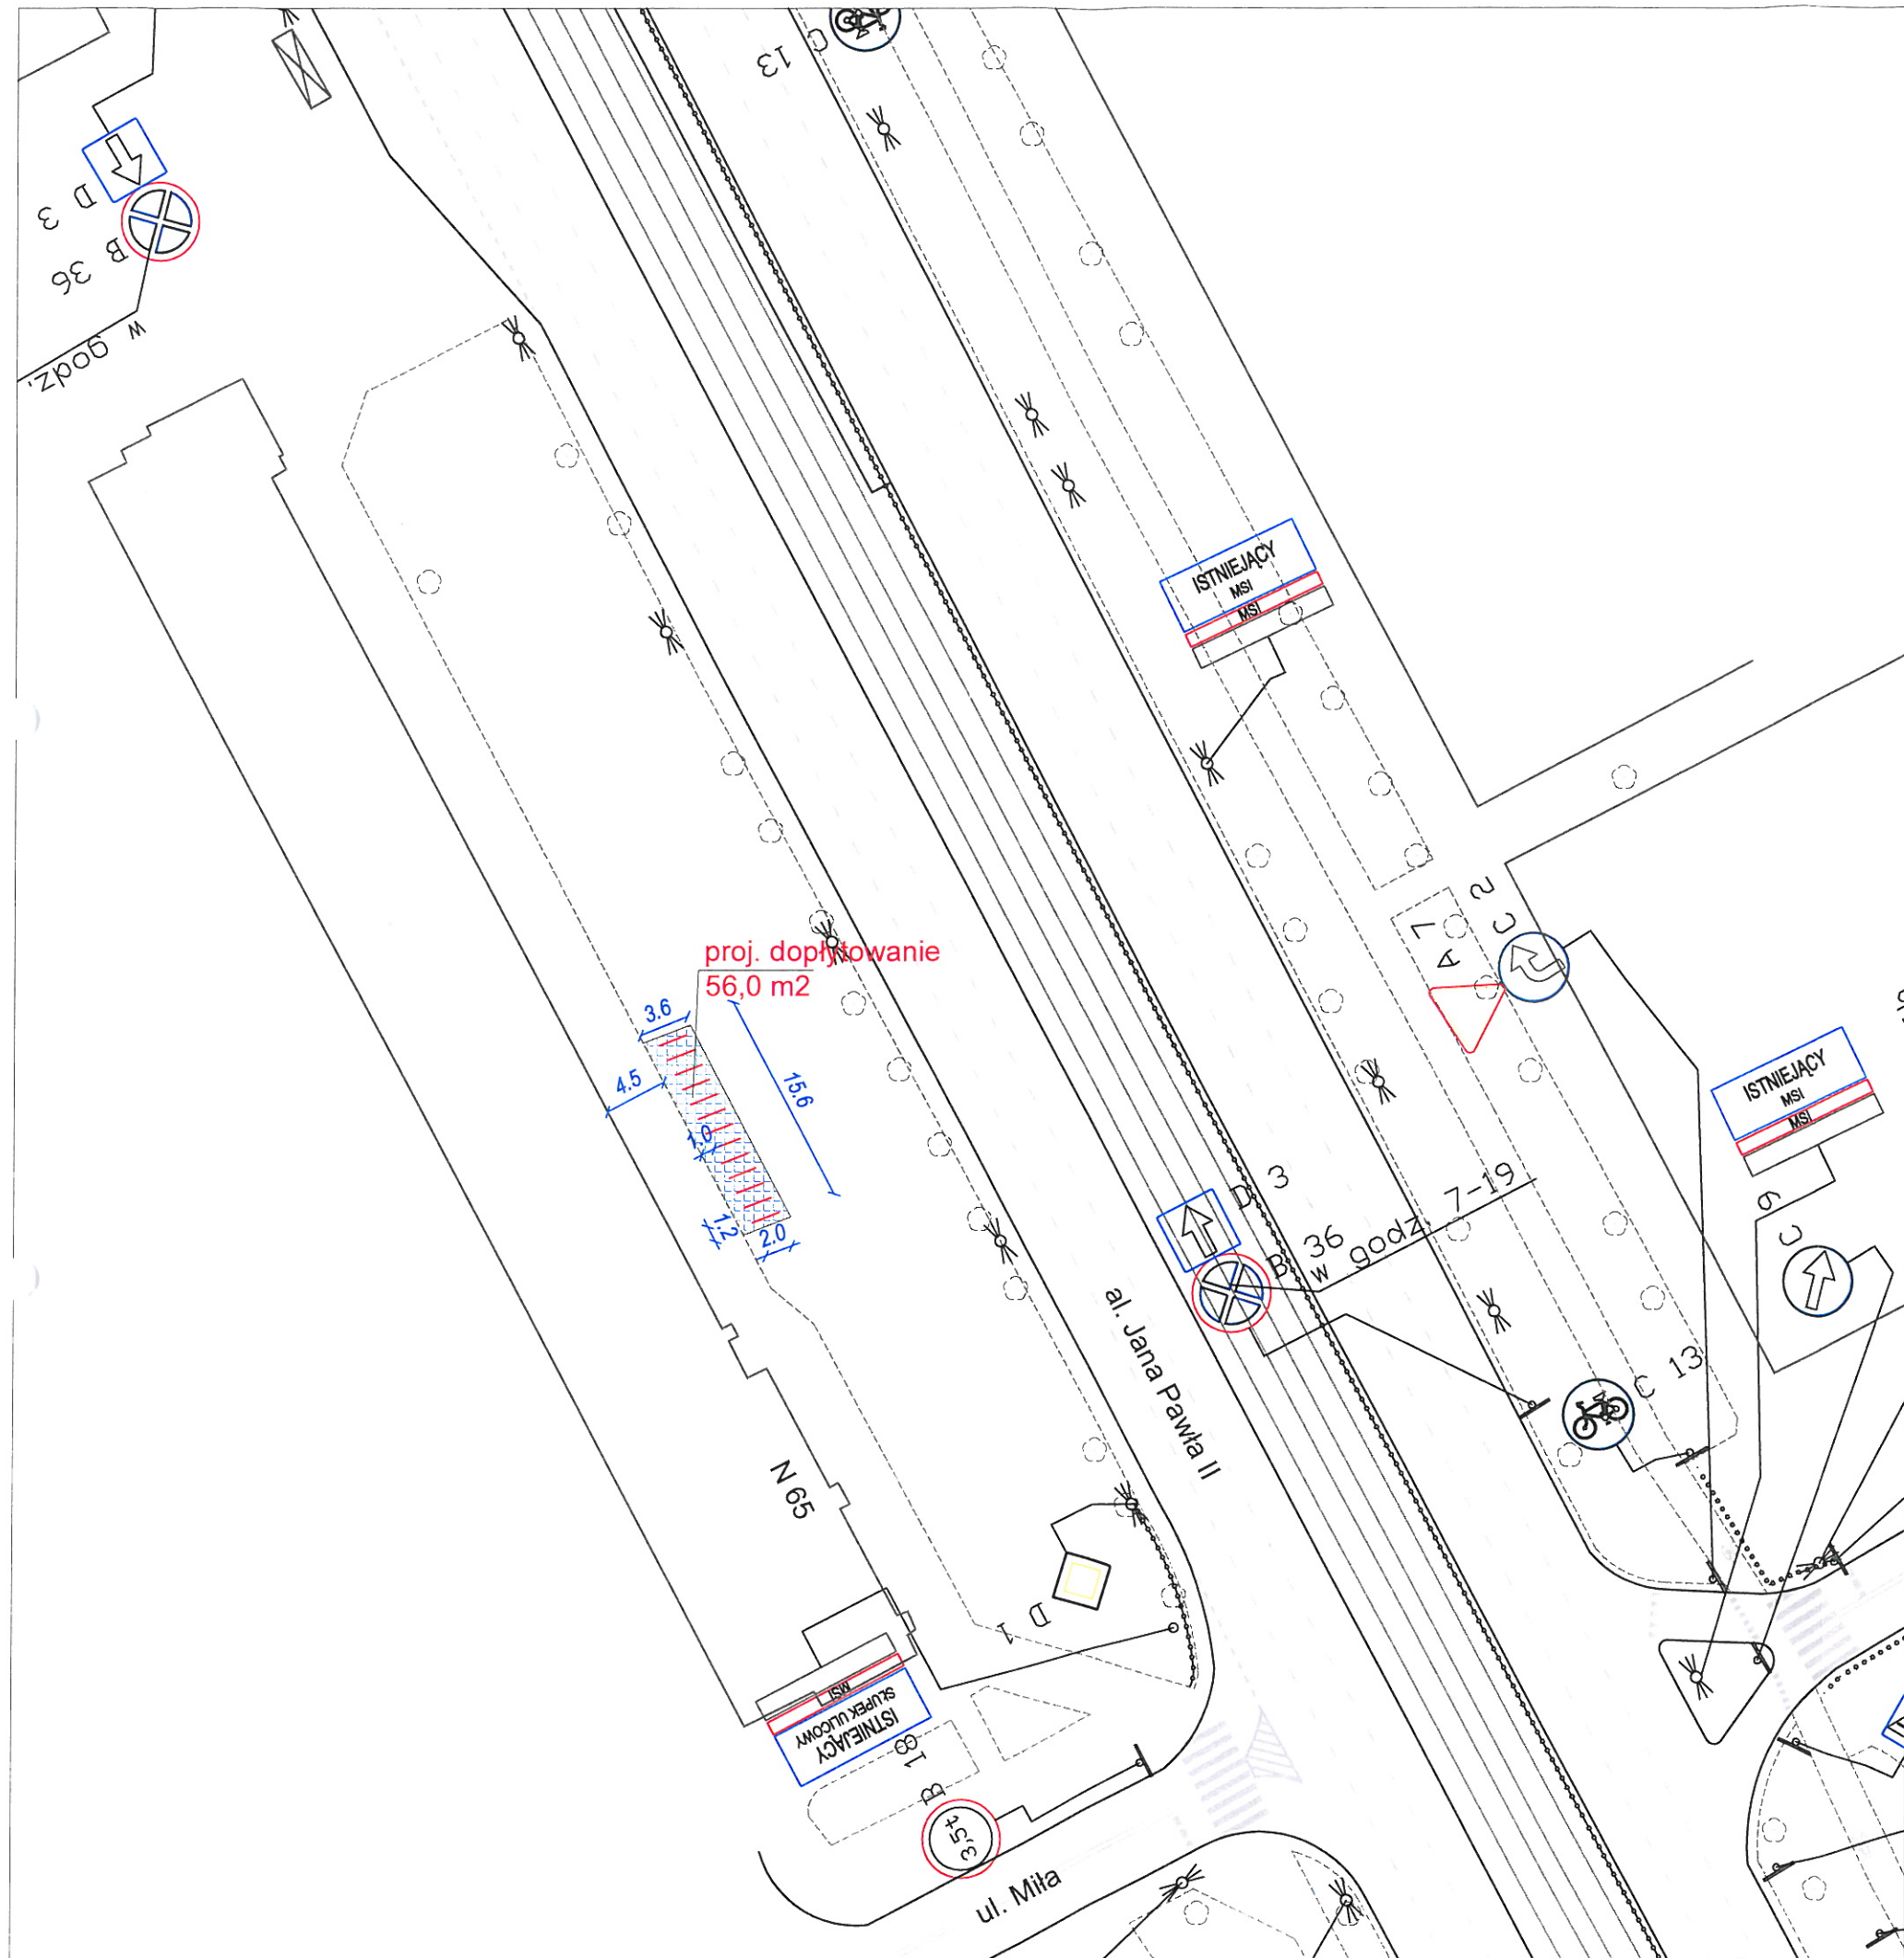

LEGENDA

- PROJ. OZNAKOWANIE POZIOME
- IST. OZNAKOWANIE POZIOME
- IST. OZNAKOWANIE PIONOWE DO USUNIĘCIA
- IST. OZNAKOWANIE PIONOWE
- PROJ. OZNAKOWANIE PIONOWE
- PROJ. STOJAKI ROWEROWE

URZĄD MIASTA STOŁECZNEGO WARSZAWY
 BIURO DROGOWNICTWA I KOMUNIKACJI
 INŻYNIER RUCHU M.ST. WARSZAWY
 ul. Marszałkowska 77/79, 00-683 Warszawa

ZATWIERDZENIE Nr. IR/IO/2041/14
 ZATWIERDZAM do realizacji w terminie do 16.03.2016 projekt stałej organizacji ruchu w całości - w części - bez zmian - ze zmianami wniesionymi w projekcie wraz z załącznikami i programem sygnalizacji nr IS/

Zatwierdzenie dotyczy terenu położonego w liniach rozgraniczających dróg publicznych.

Wprowadzenie załącznika stałej organizacji ruchu można dokonać po zawiadomieniu organu zarządzającego podem o terminie jej wprowadzenia, co najmniej na 7 dni przed dniem wprowadzenia organizacji ruchu.

Zatwierdzenie w zakresie lokalizacji stojaków rowerowych

16.09.2014

DPJ SYSTEM
 ul. Palestyńska 8/72 03-321 Warszawa

Nr.rys. 1 Skala: 1:500

OBIEKT: al. Jana Pawła II

NAZWA: Projekt stałej organizacji ruchu na lokalizację stojaków rowerowych

Projektował	mgr inż. D. Mościcki	08.2014	
Projektował	inż. P. Starczak	08.2014	
Projektował	inż. J. Stańczyk	08.2014	