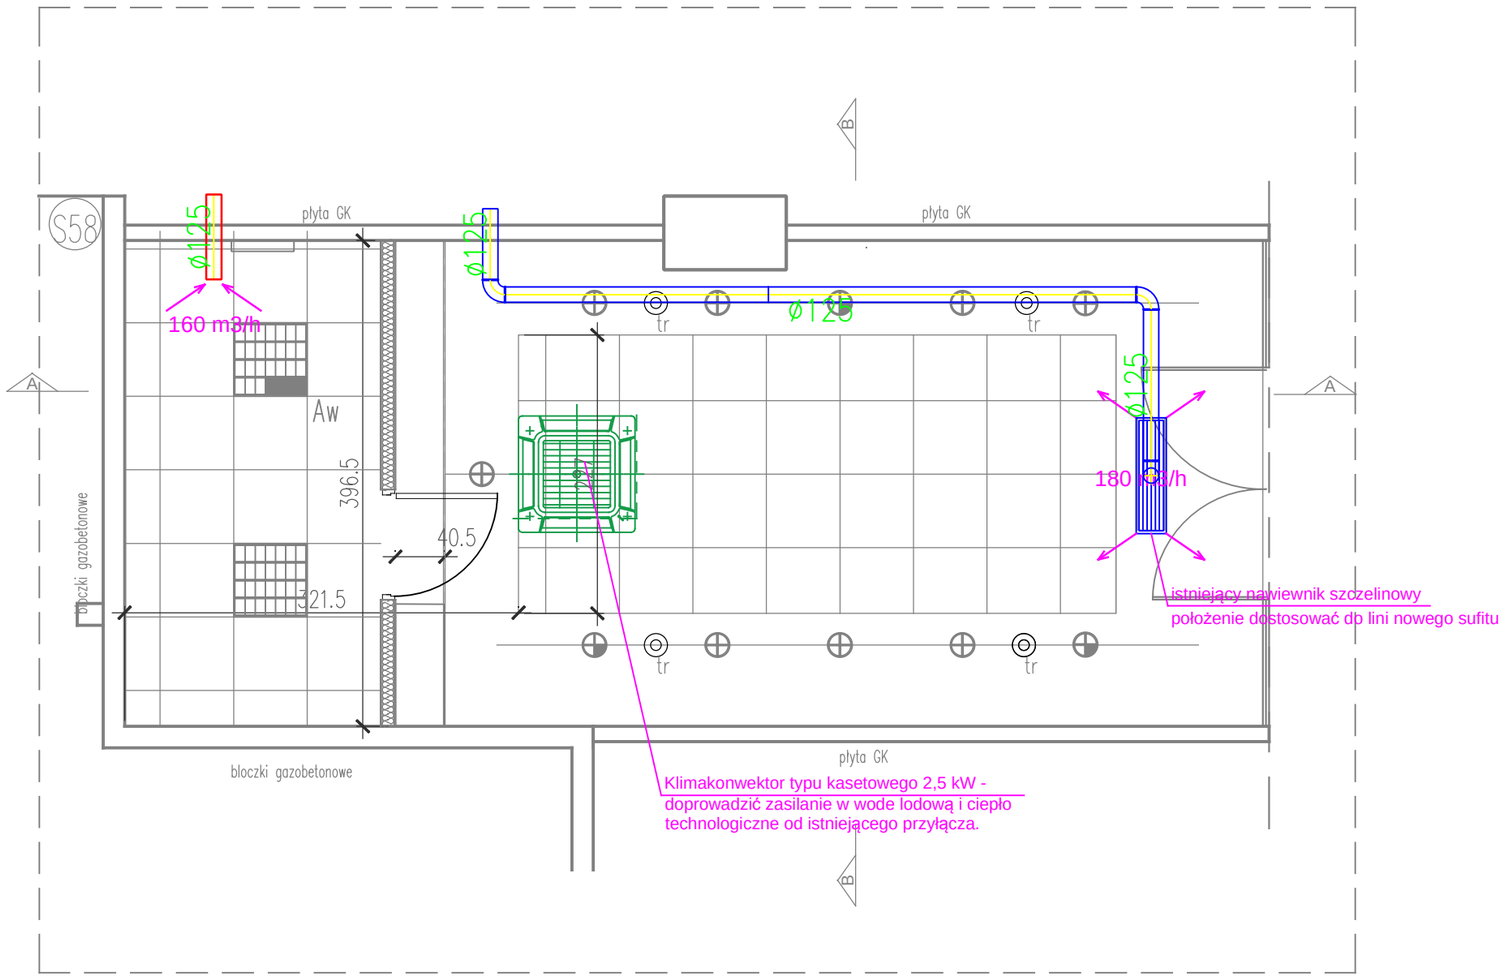

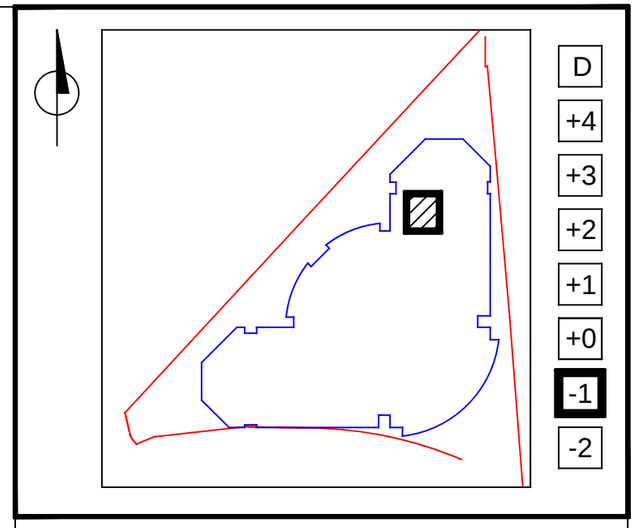

LP.	ZMIANY	DATA	PODPIS
1.			

NAZWA I ADRES	PUNKT OBSŁUGI PASAŻERÓW METRA Lokal nr 28 CH BLUE CITY al. Jerozolimskie 179, Warszawa
INWESTOR	Zarząd Transportu Miejskiego, ul. Żelazna 61, 00-848 Warszawa
BIURO PROJEKTOWE	UL. ARACHIDOWA 3 02-797 WARSZAWA T.: 22 100 52 80 WWW.ARCHEFAKT.PL ARCHEFAKT PRACOWNIA ARCHITEKTONICZNA
PROJEKTANT	mgr inż. Piotr Steczyszyn nr uprawnień LBS/0032/PWOS/08
WSPÓŁPRACA	
STADIUM	PROJEKT WYKONAWCZY
BRANŻA	WENTYLACJA I KLIMATYZACJA
TYTUŁ RYSUNKU	ISTN. WENTYLACJA, KLIMAKONWEKTOR
DATA MARZEC 2015	SKALA / ARKUSZ 1:50/ A3
NR RYS. WiK-01	NR STR.