

ZTM-PR V-MLC-6371-7-4-14

MLE  
26.02.15



**ZARZĄD DRÓG MIEJSKICH**  
ul. Chmielna 120  
00 - 801 Warszawa,  
tel. 5589 000, fax. 620 91 71  
e-mail: zdm@zdm.waw.pl

KIEROWNIK SEKCJI  
ROZWIĄZANIACH ICHU ROWEROWEGO  
Działu Zarządzania Węzłami Komunikacyjnymi

Warszawa 12.02.2015

Artur Tondera

Komórka wiodąca:	Dekretacja:
IRO <input type="checkbox"/>	IRO <input type="checkbox"/>
IPR <input type="checkbox"/>	IPR <input type="checkbox"/>
PR <input type="checkbox"/>	PR <input type="checkbox"/>
PR4 <input checked="" type="checkbox"/>	PR4 <input type="checkbox"/>
kalendarz <input type="checkbox"/>	

**Zarząd Transportu Miejskiego**  
Ul. Żelazna 61  
00 - 848 Warszawa

DYREKTOR  
Polskiej Inwestycji  
Zarządu Transportu Miejskiego  
25 LUT 2015  
lukasz Puchalski  
ZDM ZUWD/G-GCZ- 5541- 76-2-15

**Dotyczy: uzgodnienia konstrukcji nawierzchni ścieżki rowerowej w pasie drogowym ul. Dickensa**

Zarząd Dróg Miejskich w odpowiedzi na Państwa pismo nr ZTM-PR-V- MLE-6371-7-4-14 z dnia 22.01.2015r opiniuje bez uwag konstrukcję nawierzchni ścieżki rowerowej w pasie drogowym ul. Dickensa.

- Fragment trawnika oznaczony kolorem pomarańczowym należy zapłytować:
- Kostka betonowa typ BEHATON – kolor szary
- Podsypka cementowo piaskowa gr. 3 cm
- Podbudowa z pospółki – grubość warstwy 10 cm

Wykonawca przed przystąpieniem do robót zobowiązany jest uzyskać zgodę ZDM na zajęcie terenu ulicznego.

Opinia ważna wraz z podpisanymi rysunkami 2 lata.

Do wiadomości:  
1. ZUWD/A

Z-ca DYREKTORA  
mgr inż. Mirosław Kazubek

Zarząd Transportu Miejskiego 24-02-2015



ZTM-KG-K/5428/15  
ZTM-KG-K/5428/15 2015-02-24 Olszewski

**ZARZĄD TRANSPORTU MIEJSKIEGO**

L.dz.....

data 2015-02-24

L.dz..... Data.....

L.dz..... Data.....

Znak sprawy.....

**ZARZĄD PROJEKTOWY**  
 ul. Chmielna 138 (ul. Grzybowska)  
 00-614 Warszawa  
 NIP: 525-243-78-11  
 REGON: 142057100  
 KRS: 0000438100


kontrakt: **UZIADNIA**  
 Wzajemne przystępne rozwiązania i zaspokojenie potrzeb  
 - Wykonanie prac przygotowawczych eksploatacyjnych  
 - **stanie mierzowe**  
 - **u ul. Dickensa**  
 bez względu na sposób wykonania w pełni przewidzianym  
 zgodnie z projektem

ZADANIE: **ZADANIE**

Wzrost: **12.01.2015**

Podpis: *[Signature]*


Magdalena Ozarnowska  
 ul. Traugottowa 11, 01-652 Warszawa

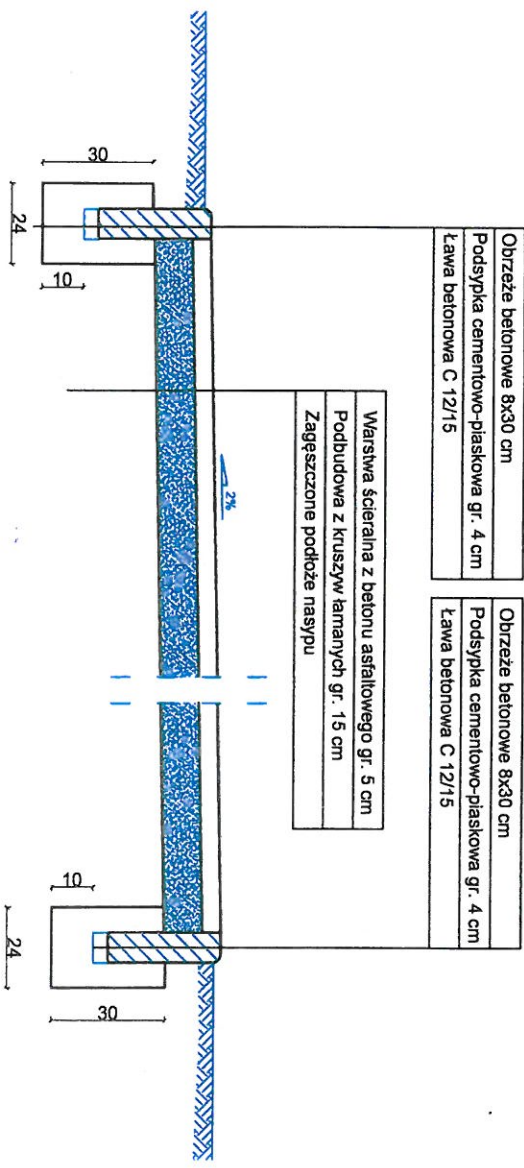

- Obrzeże betonowe 8x30 cm
- Podsyпка cementowo-piaskowa gr. 4 cm
- Ława betonowa C 12/15
- Obrzeże betonowe 8x30 cm
- Podsyпка cementowo-piaskowa gr. 4 cm
- Ława betonowa C 12/15

- Warstwa ścierna z betonu asfaltowego gr. 5 cm
- Podbudowa z kruszyw łamanych gr. 15 cm
- Zagęszczone podłoże nasypu

*[Signature]*  
 Inż. Zbigniew Kubiś  
 NIP: 623078787

**INWESTOR:**  Zarząd Transportu Miejskiego  
 ul. Żelazna 61  
 00-948 Warszawa  
 tel. 22 459-41-00  
 http://ztm.waw.pl

**OBIEKT:** **ul. Dickensa,**  
**odcinek od ul. Grójcekiej do Rondo Pniewskiego**

**NAZWA RYSUNKU:** **Przekrój poprzeczny konstrukcji nawierzchni**

**AUTOR:** mgr Adrian Szczygielski

**RYS. NR:** 2 **SKALA:** 1:20 **DATA:** 02.2015