


Wariant B

Zawrotka dla autobusów
Dodatkowa para przystanków
Dodatkowe przejście dla pieszych

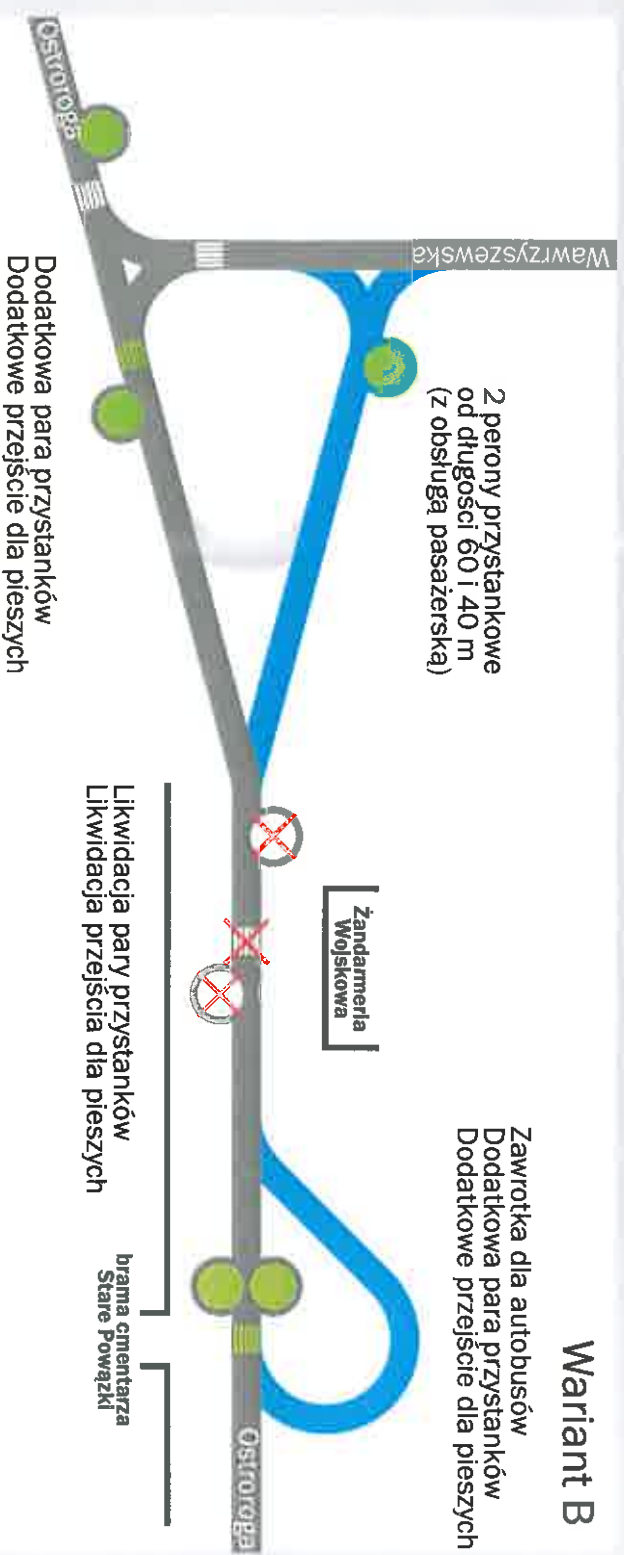


2 perony przystankowe
od długości 60 i 40 m
(z obsługą pasażerską)

Dodatkowa para przystanków
Dodatkowe przejście dla pieszych

Wariant C

Zawrotka dla autobusów
Dodatkowa para przystanków
Dodatkowe przejście dla pieszych

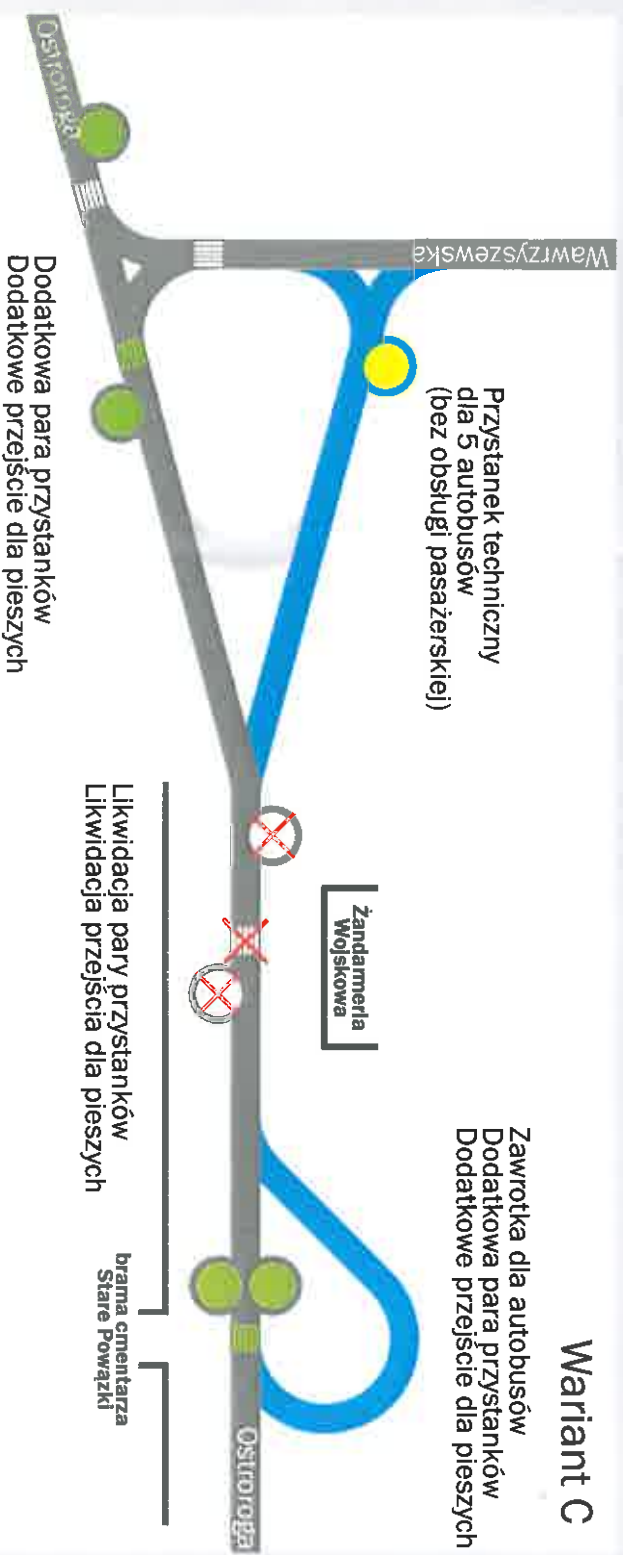

Przystanek techniczny
dla 5 autobusów
(bez obsługi pasażerskiej)

Dodatkowa para przystanków
Dodatkowe przejście dla pieszych