


5. PRZYSTANKI AUTOBUSOWE W UL. WAŁBRZYSKIEJ



LEGENDA:

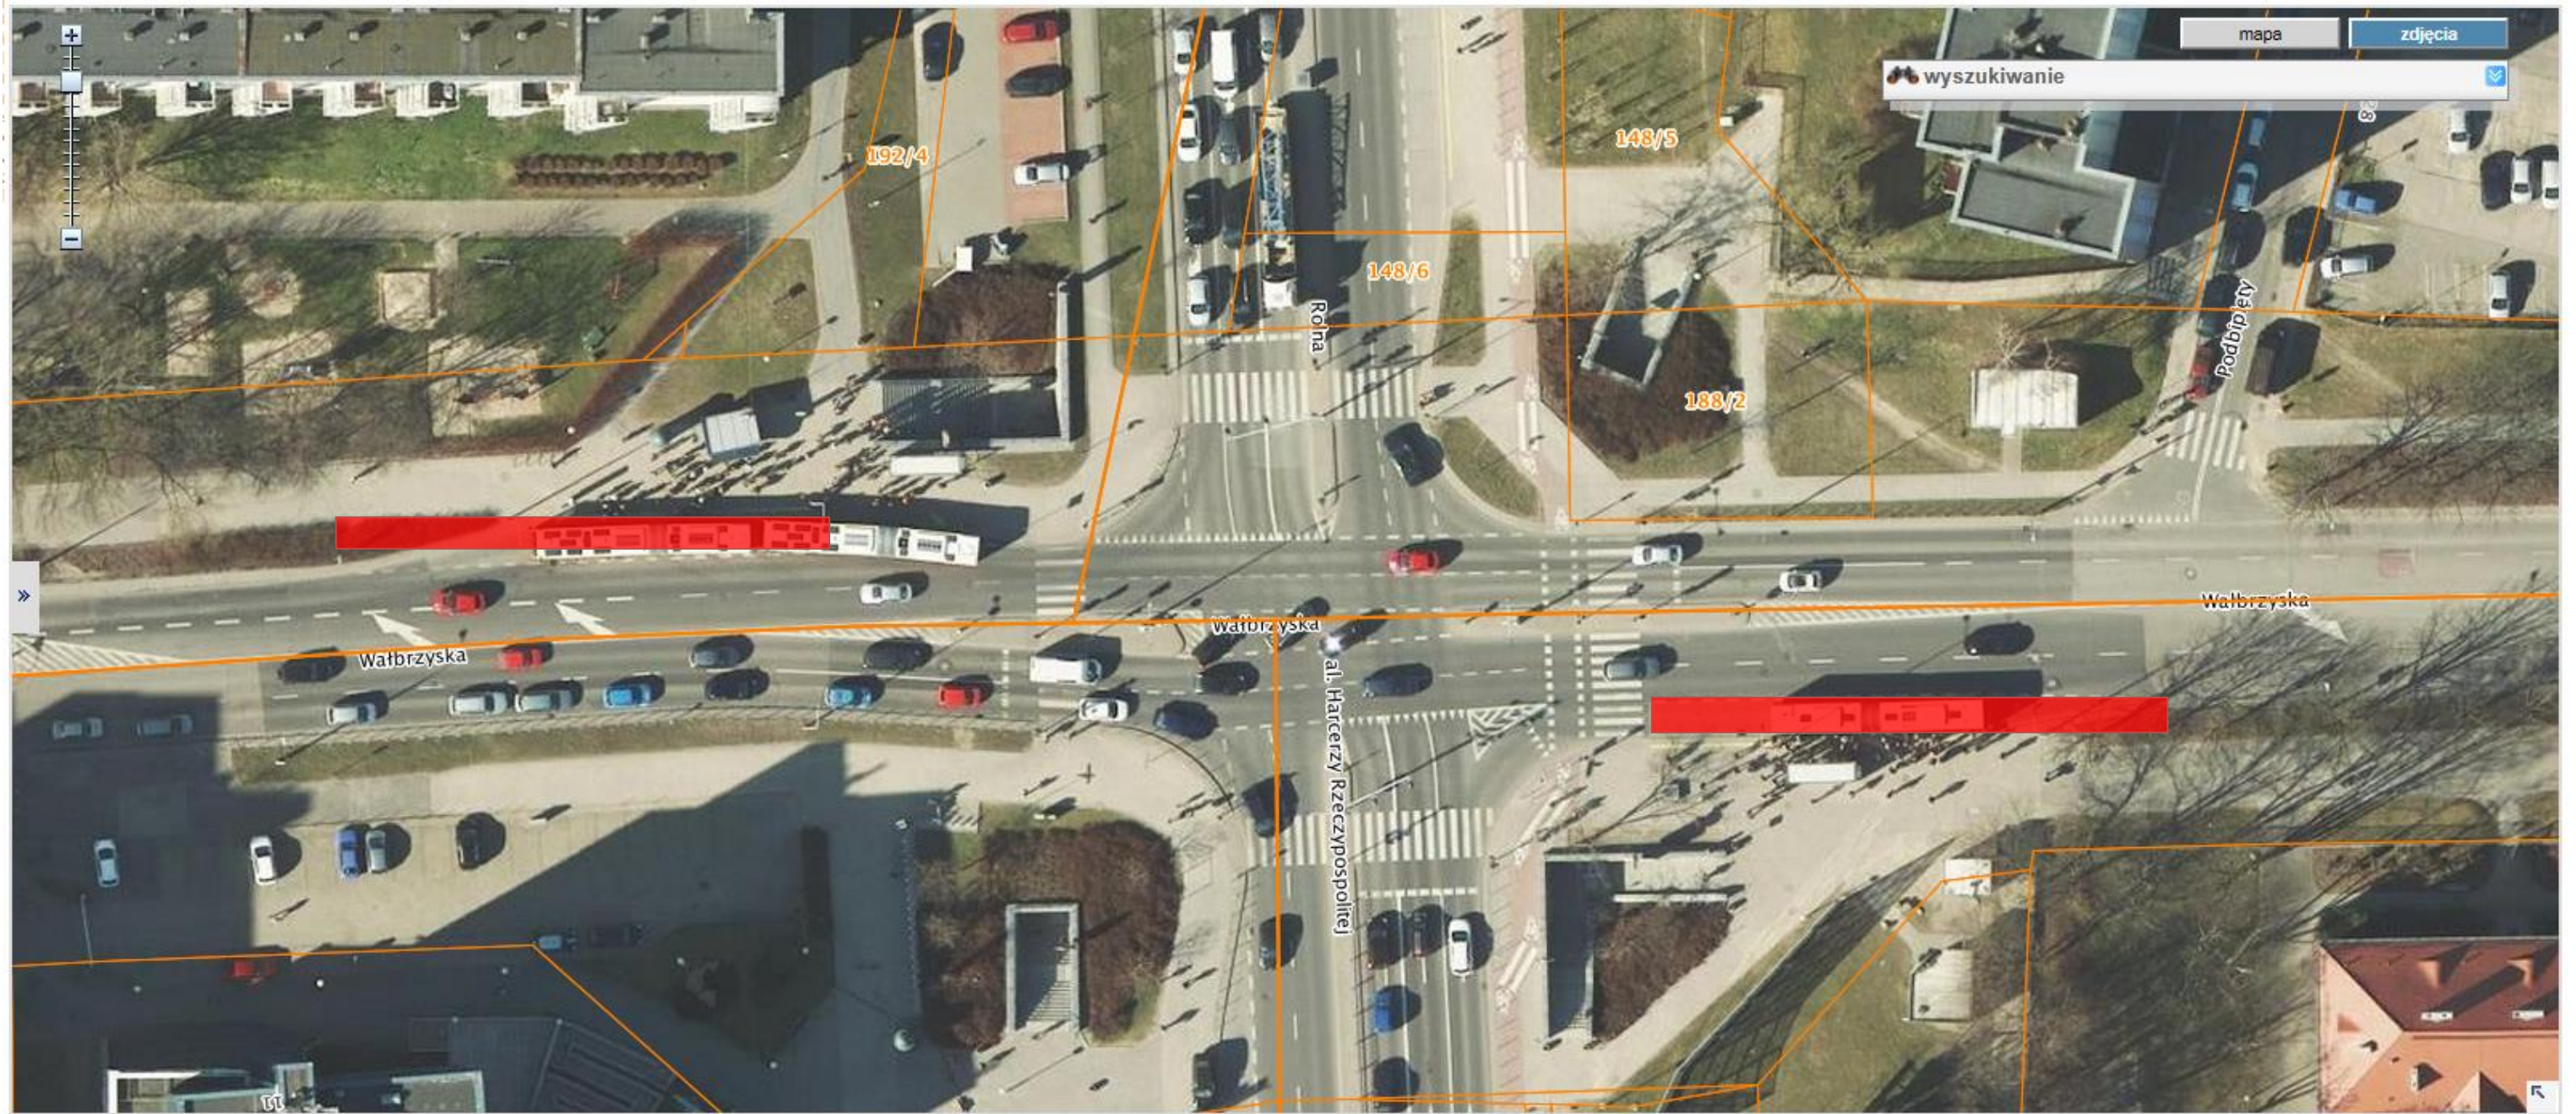

- orientacyjna lokalizacja istniejących przystanków do rozbudowy w rejonie skrzyżowania z ul. Harcerzy Rzeczypospolitej (dr.) dz. ew. nr 428/5 obręb 10407 (dr.) dz. ew. nr 1/2 obręb 10415

