



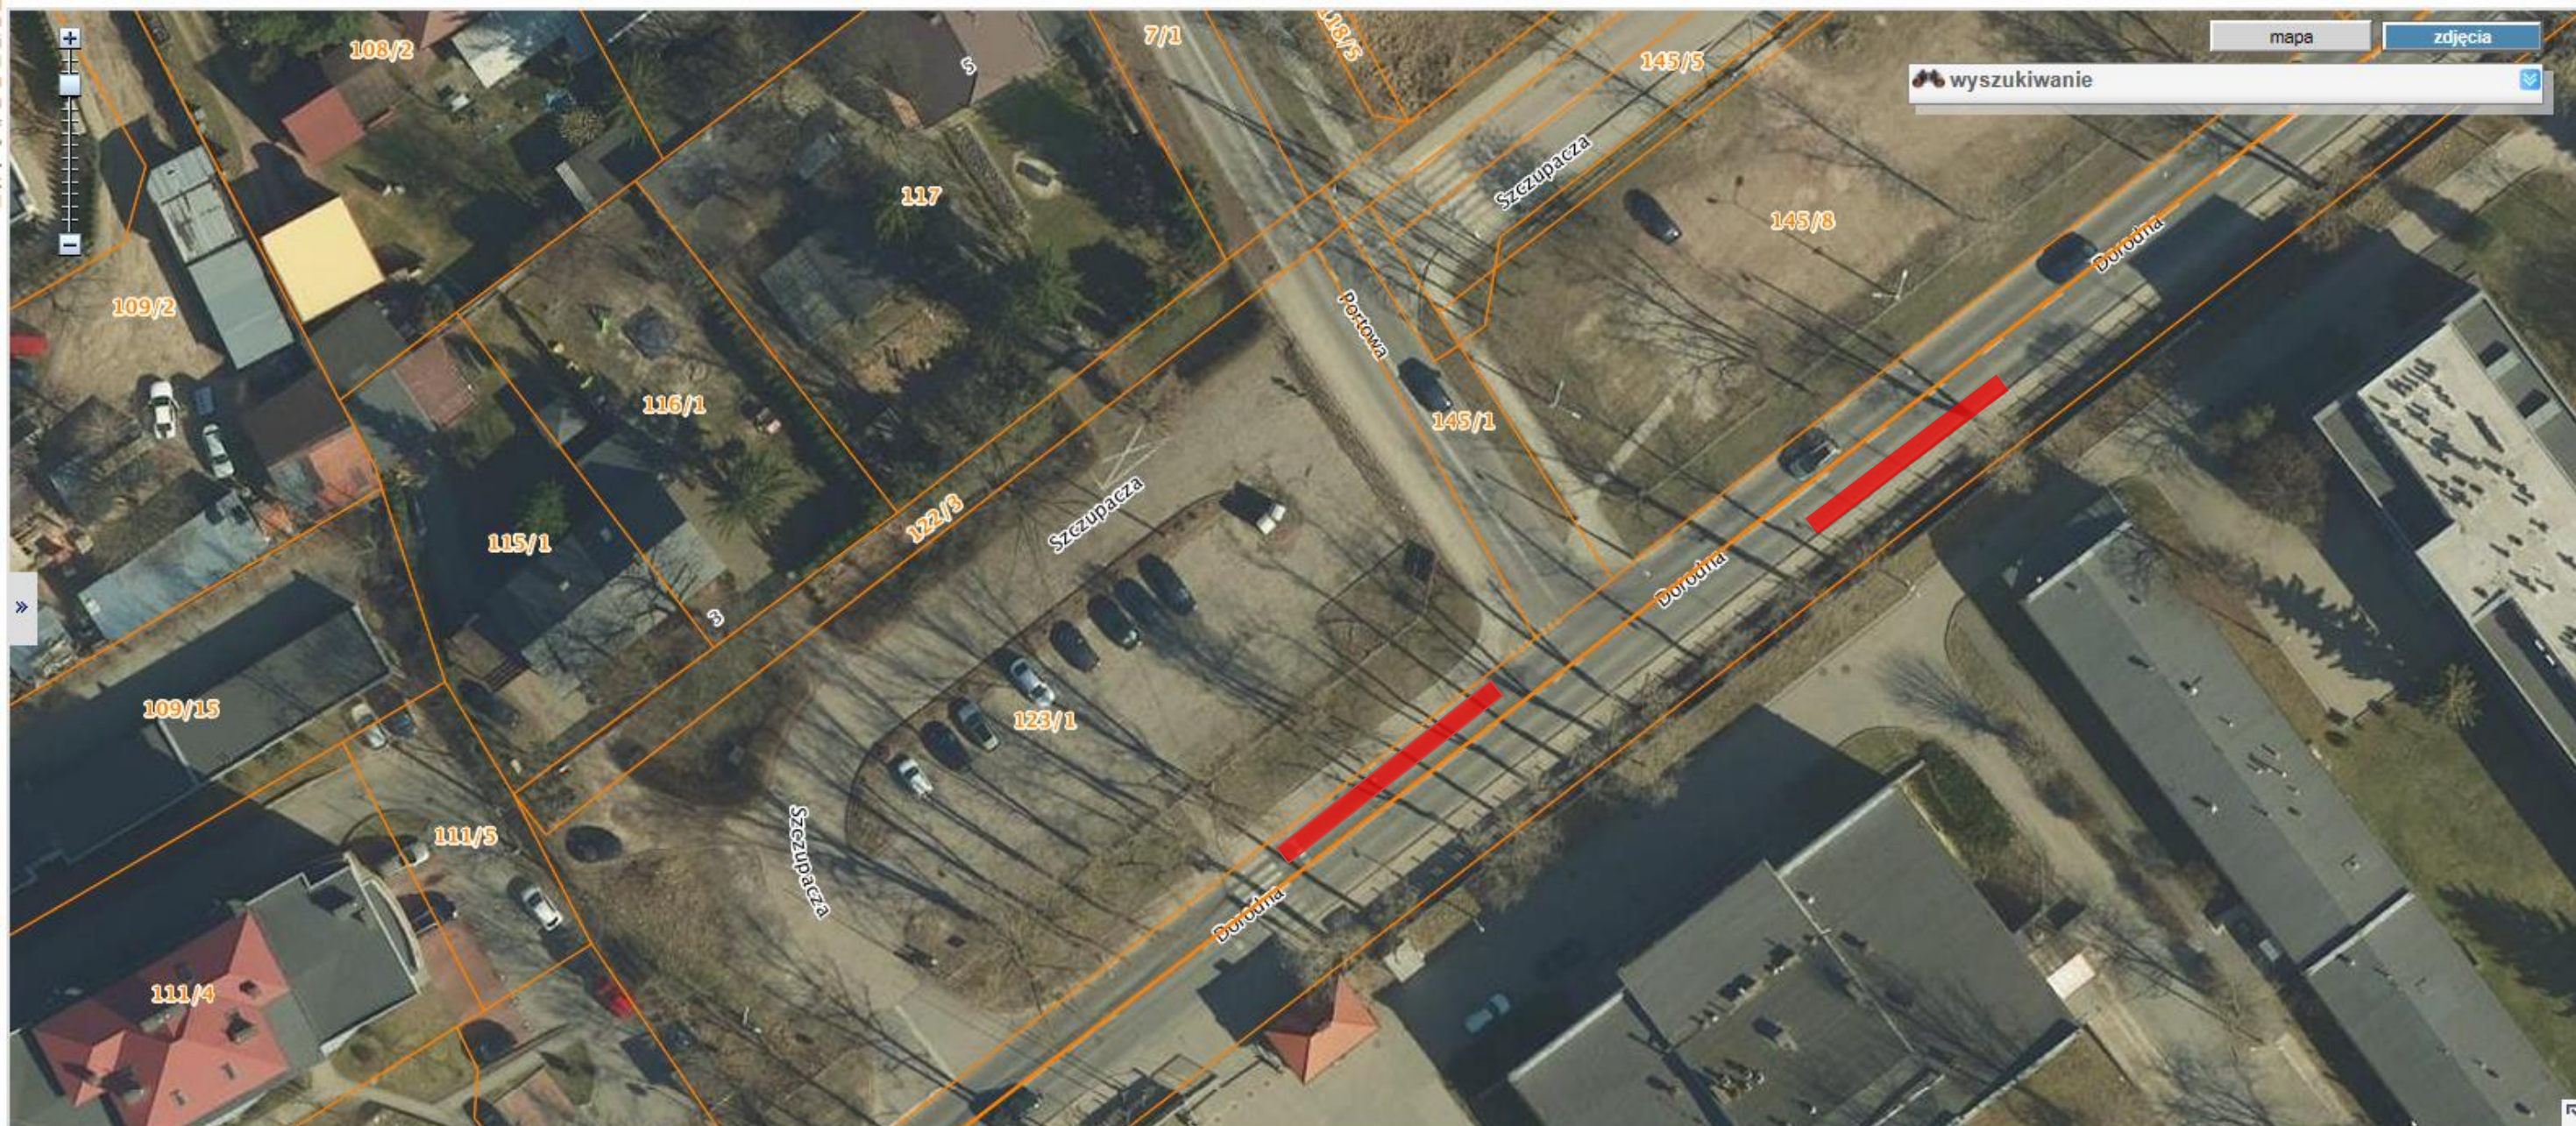
1. PRZYSTANKI AUTOBUSOWE W UL. DORODNEJ

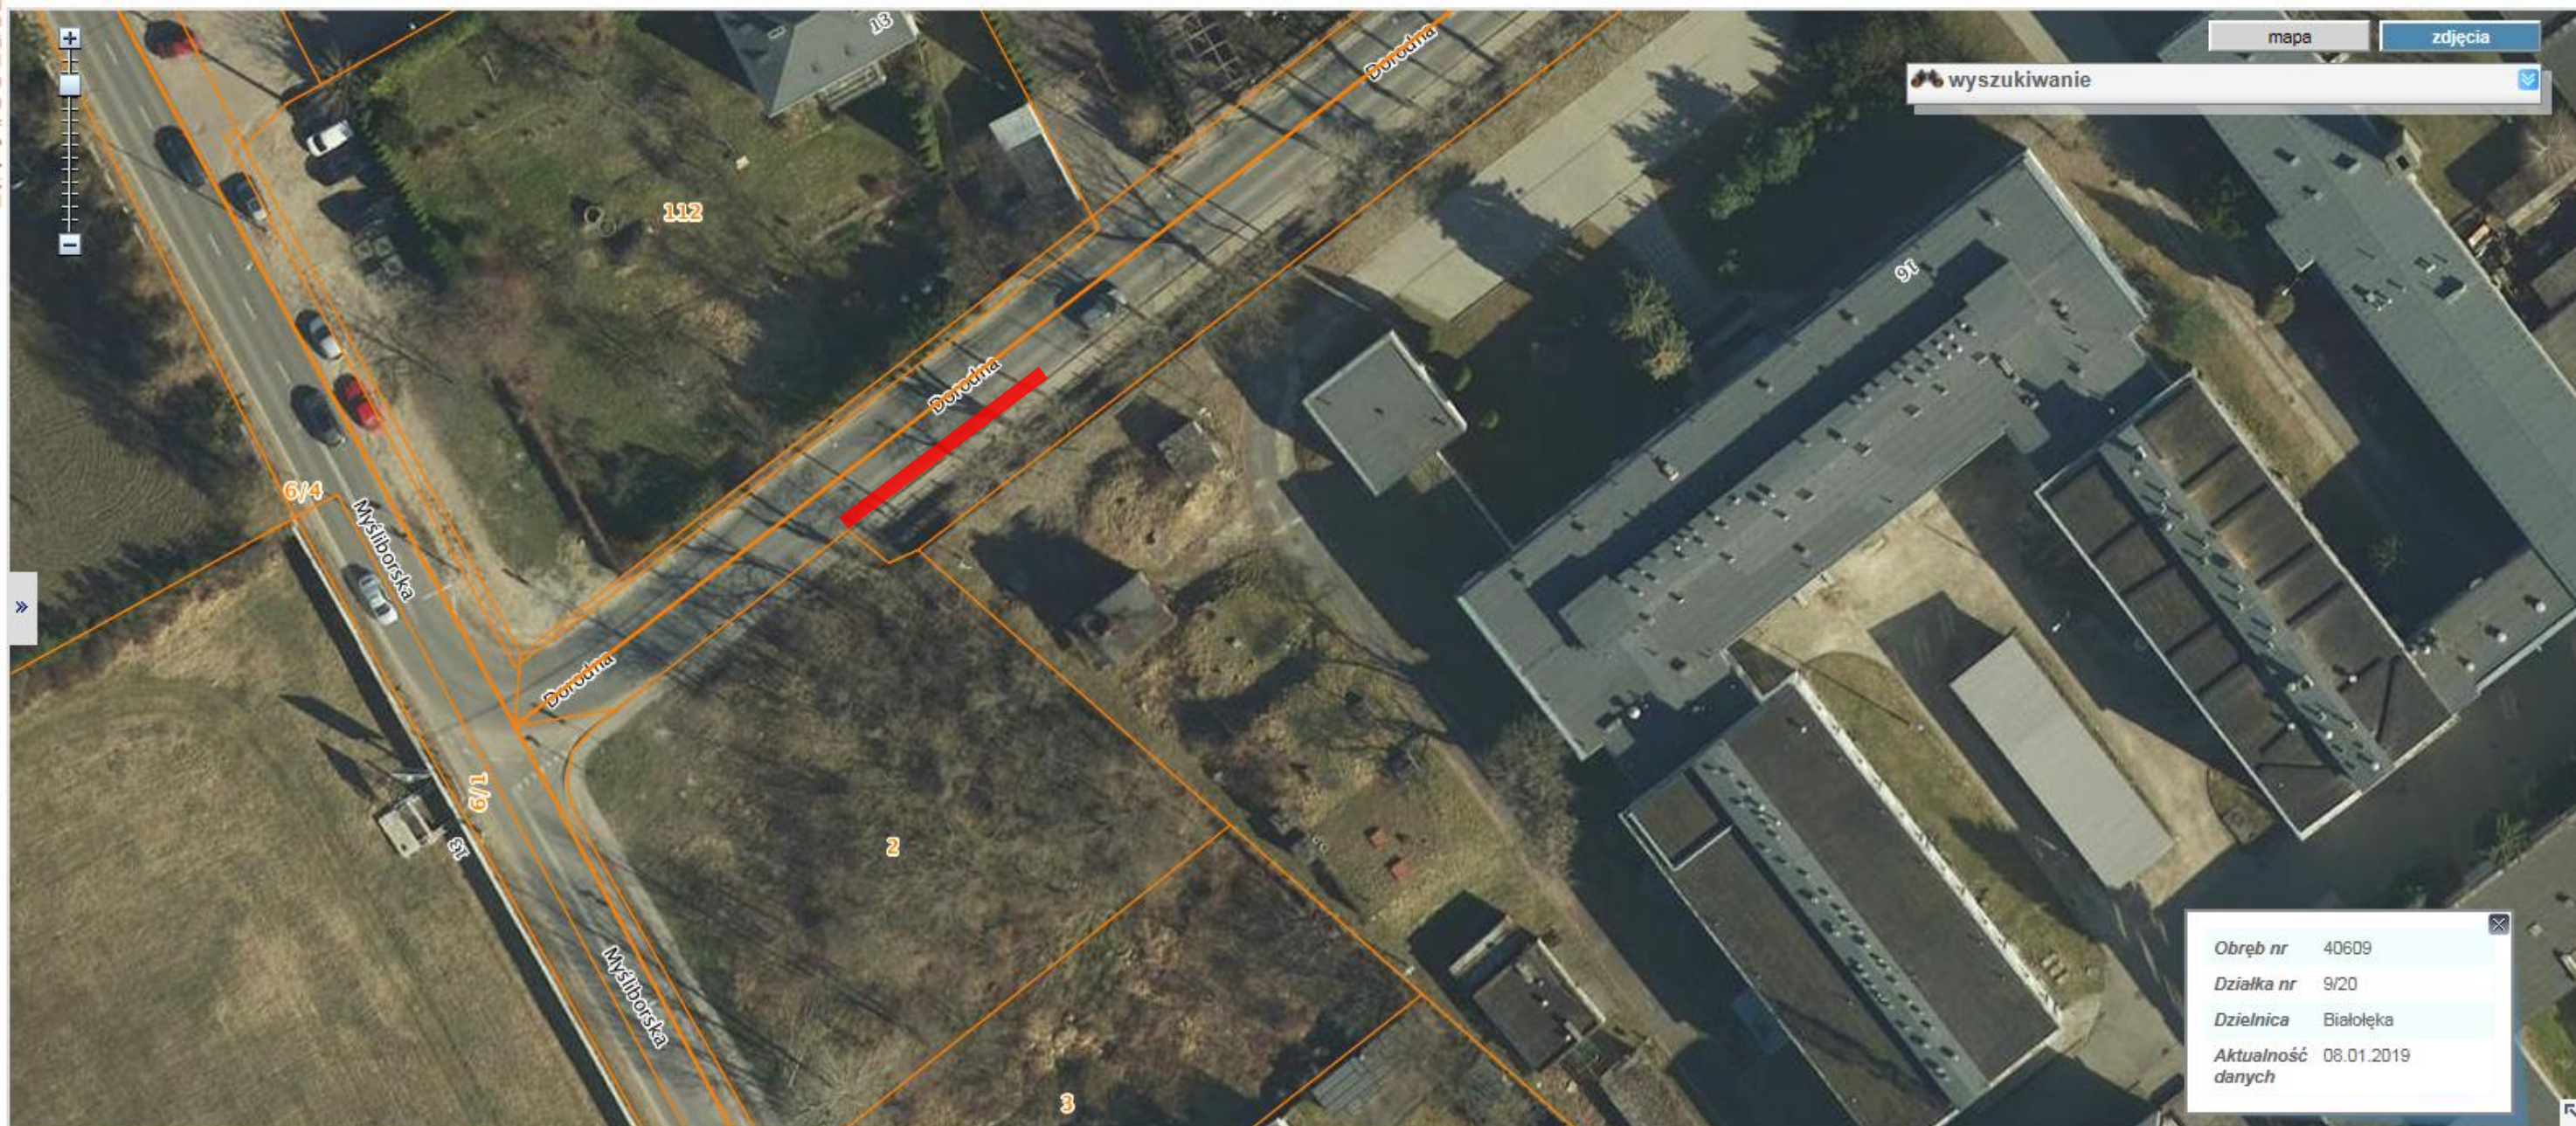


LEGENDA:

-  - orientacyjne lokalizacje przystanków w obrębie skrzyżowania ul. Dorodnej i ul. Mysliborskiej (dr.) dz. ew. nr 1/8 obręb 40609 (dr.) dz. ew. nr 137/2 obręb 40633

1. PRZYSTANKI AUTOBUSOWE W UL. DORODNEJ



LEGENDA:

-  - orientacyjne lokalizacje przystanków w obrębie skrzyżowania ul. Dorodnej i ul. Portowej
(dr.) dz. ew. nr 1/8 obręb 40609
(dr.) dz. ew. nr 137/2 obręb 40633
(dr.) dz. ew. nr 123/1 obręb 40633