


Zasada poruszania się autobusów w rejonie krańca WKD Raków - dzielnica Włochy

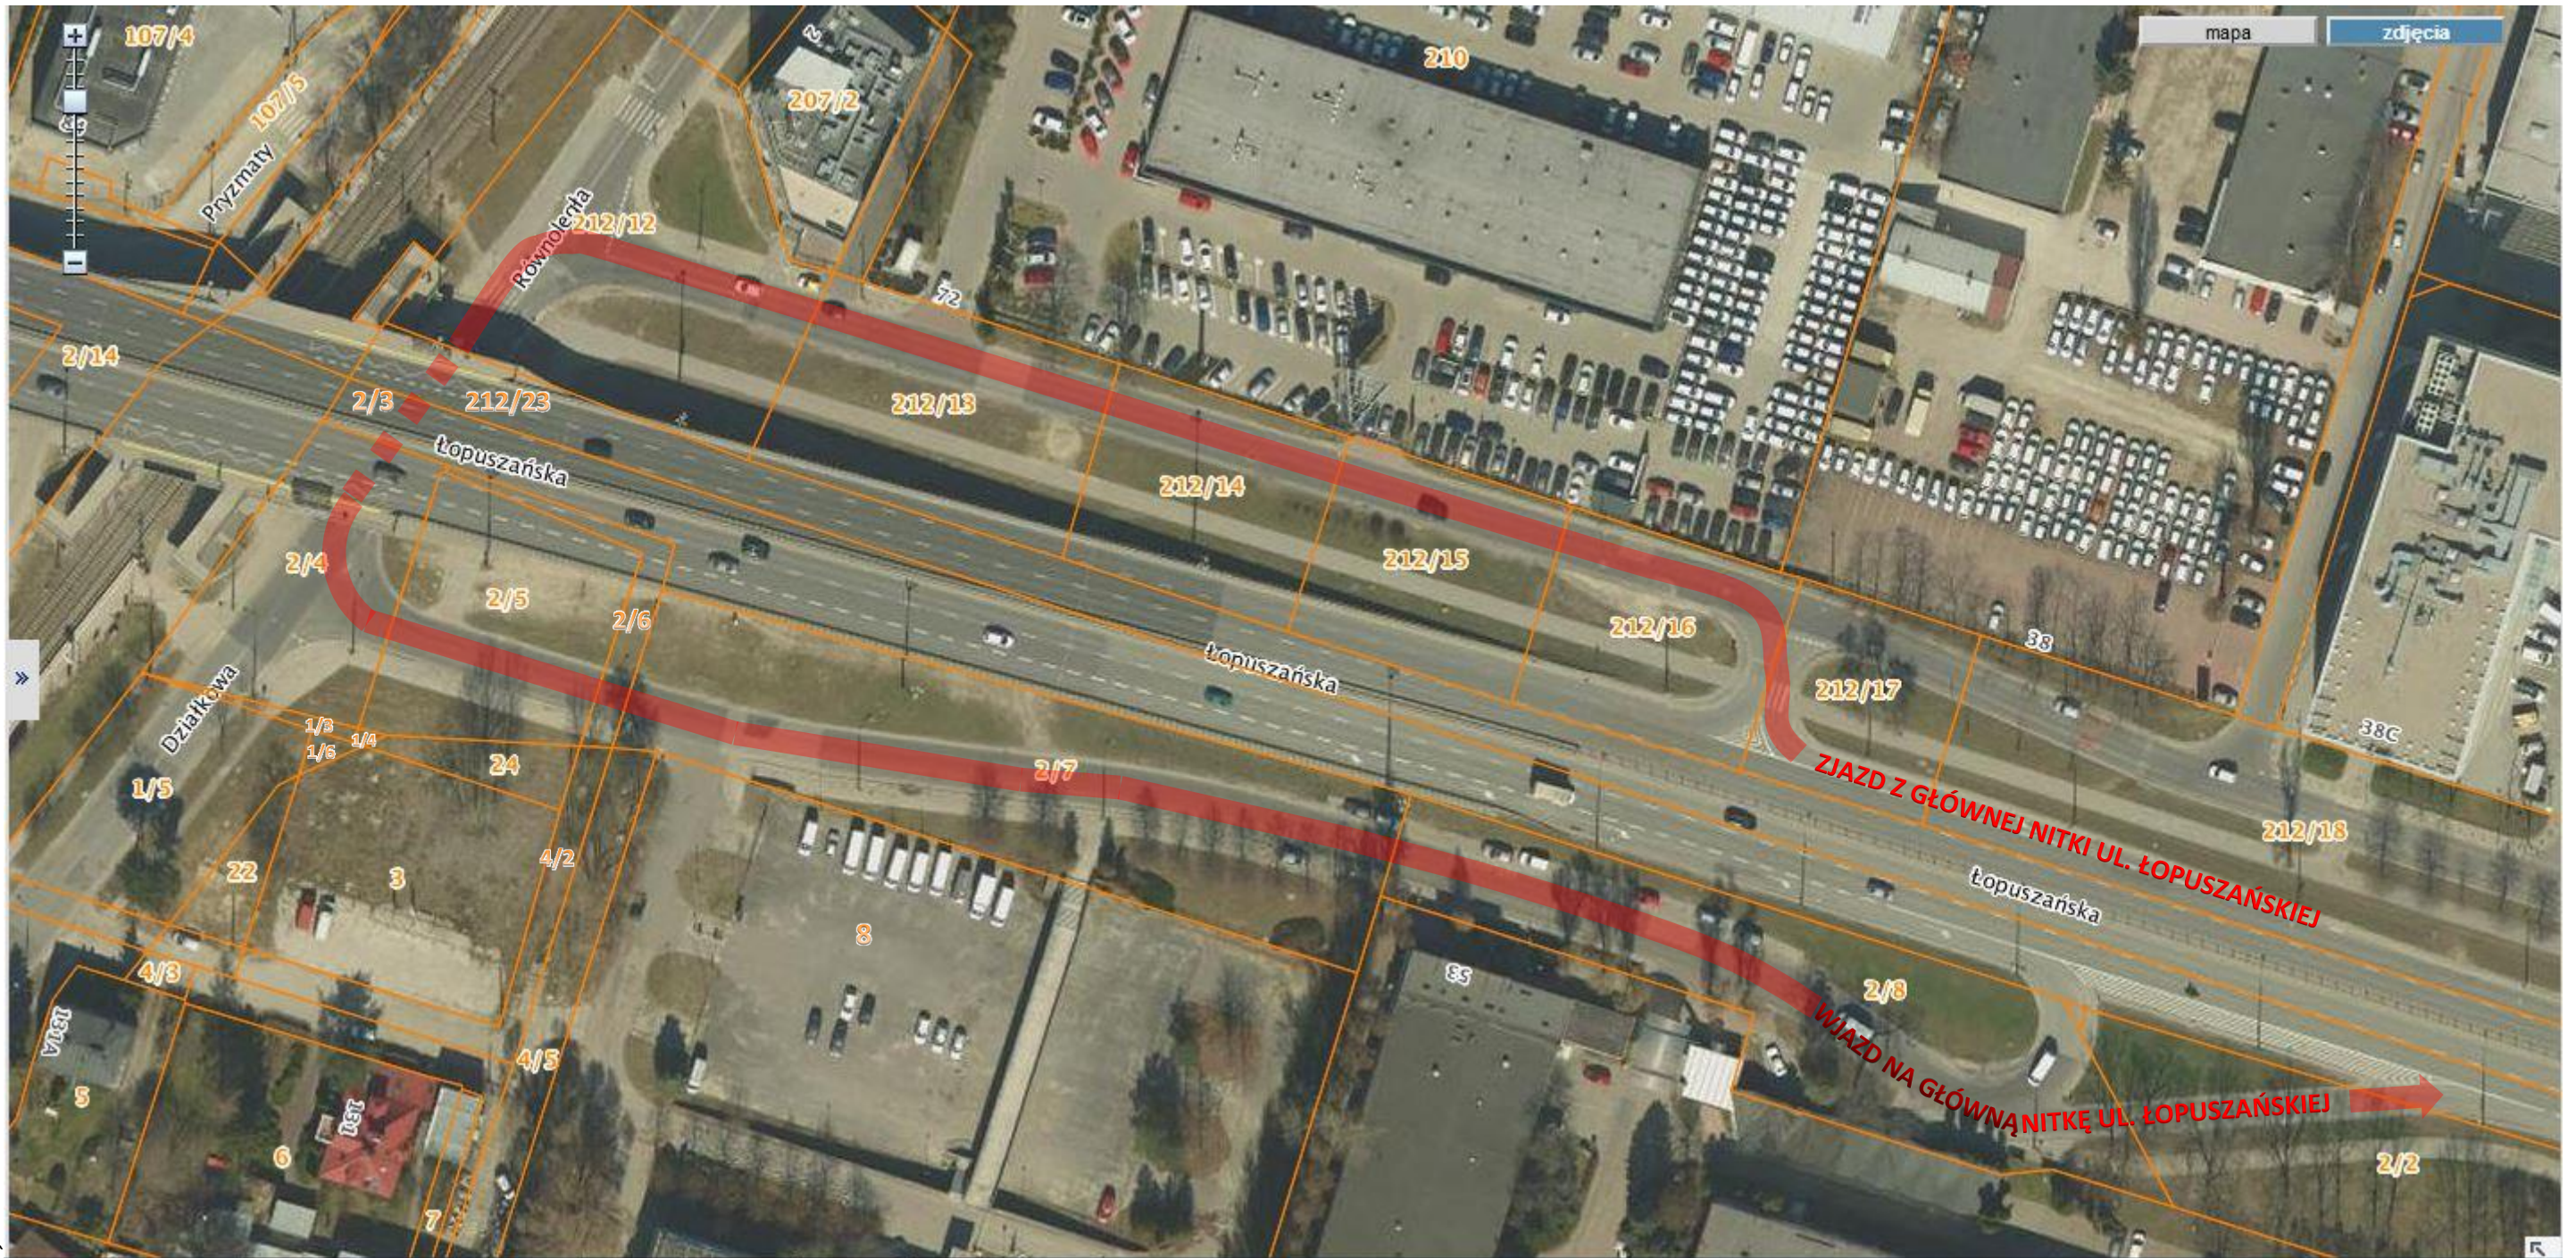

SKALA 1:100

Legenda:

- linia trasy autobusu ze zjazdem i wjazdem w ul. Łopuszańską
- działki na linii trasy autobusu i sąsiadujące: dz. ew. nr 212/18, 212/17, 212/16, 212/15, 212/14, 212/13, 212/12 z obrębu 2-05-01 oraz dz. ew. nr 212/23, 2/3, 2/4, 2/5, 2/6, 2/7, 2/8, 24, 4/2, 4/5, 8 z obrębu 2-05-03