


**Załącznik nr 1**  
**do**  
**Opisu Przedmiotu Zamówienia**


„Szkice ze wskazaniem miejsca posadowienia wiaty  
w obrębie każdego z przystanków”

L.p.	Nazwa przystanku	Strona
1	LEBIODOWA 01	3
2	TRAKT LUBELSKI - LAS 01	4
3	OS. LEWANDÓW II 01	5
4	ŁUKOWSKA 01	6
5	PL. INWALIDÓW 02	7
6	JURANDA ZE SPYCHOWA - SZKOŁA 01	8
7	RECHNIEWSKIEGO 01	9
8	OSTRÓDZKA - SZKOŁA 01	10
9	KRASNOWOLA 51	11
10	PKP URSUS NIEDŹWIADEK 04	12
11	KENIGA 04	13
12	RZESZOTARSKIEJ 01	14
13	KOSIARZY 02	15
14	SIEDLISKOWA 02	16
15	ŁUKOWSKA 04	17
16	TUŁOWICKA 02	18
17	SAMOCHODOWA 06	19
18	ĆMIELOWSKA 02	20
19	TUŁOWICKA 01	21
20	OS. ZIELONY STAW 01	22
21	ZERZEŃ 02	23
22	MAŁYCH DĘBÓW 01	24
23	STAWY 01	25
24	KENIGA 01	26
25	AL. JANA PAWŁA II 01	27



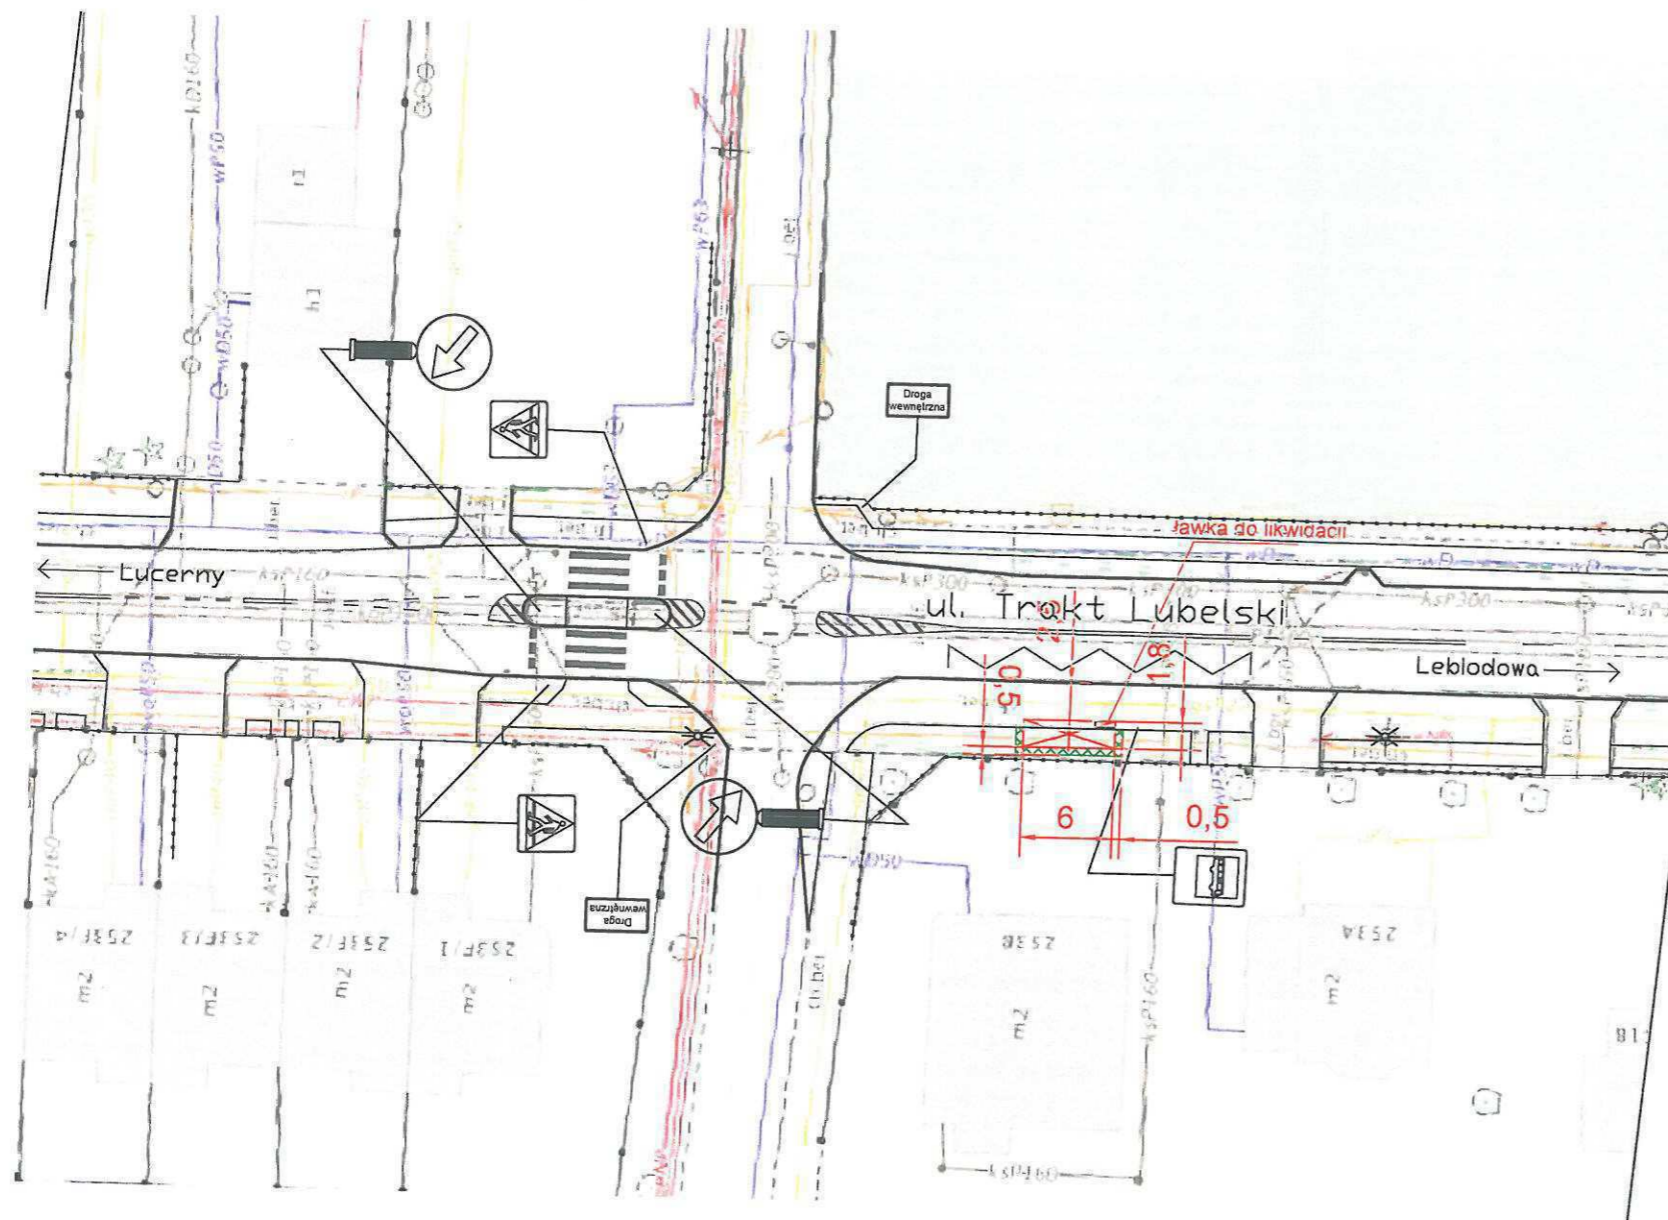

# PLAN ORIENTACYJNY 1 : 10 000

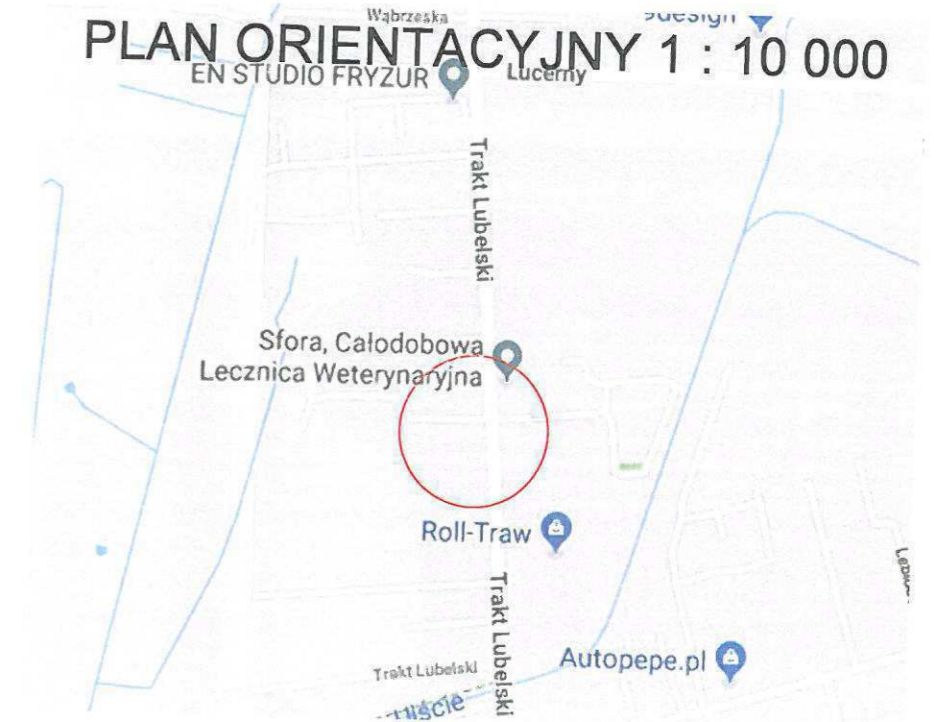


projektowana wiata



projektowany chodnik

 <b>ZARZĄD TRANSPORTU MIEJSKIEGO</b> ul. Żelazna 61, 00-848 Warszawa, tel. 22 459 41 00, faks. 22 459 42 43 ztm@ztm.waw.pl, www.ztm.waw.pl			
<b>PROJEKT STAŁEJ ORGANIZACJI RUCHU</b>			
Temat: lokalizacja wiaty na przystanku TRAKT LUBELSKI LAS 01 przy ul. Trakt Lubelski			
Skala: 1 : 500	Wykonał: Szymon Milc	podpis: _____	Nr rys. 1
	Sprawdził: Janusz Galas	podpis: _____	
Data: Sierpień 2019			



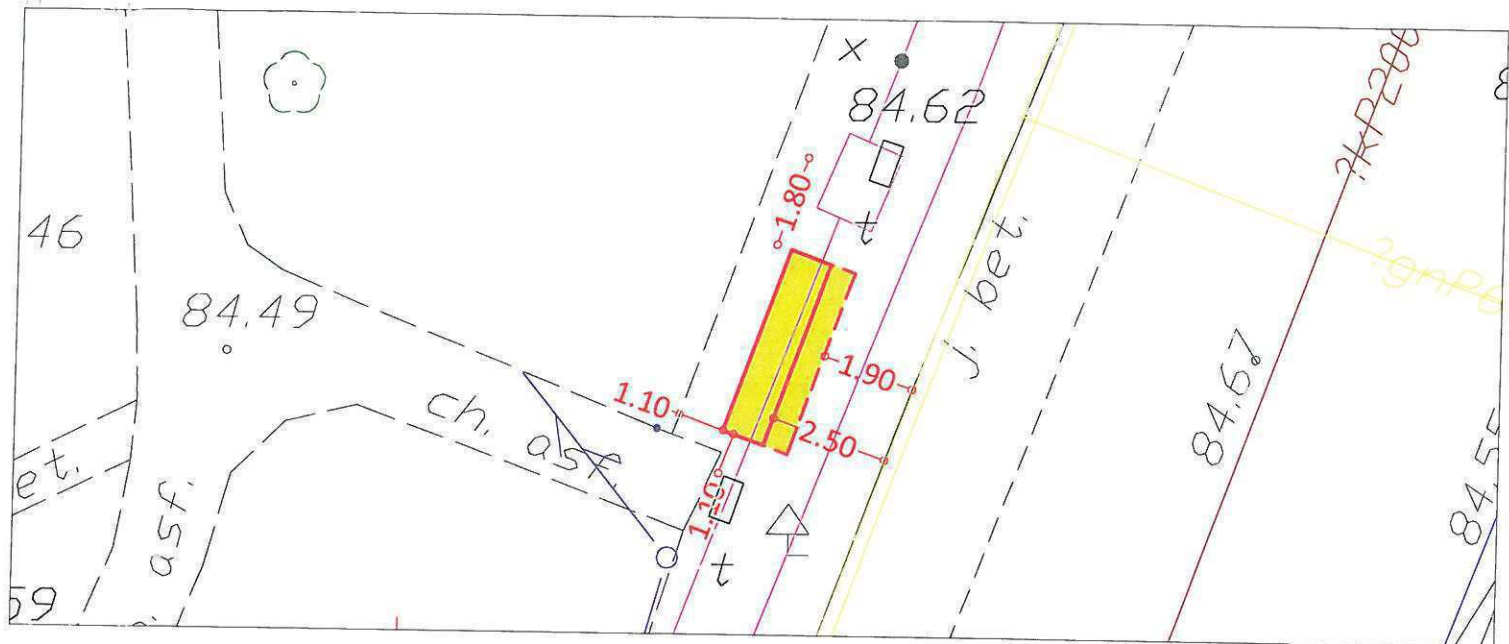

### Szkic tyczenia obrysu wiaty przystankowej

**PRZYSTANEK: ŁUKOWSKA 01**

Wiata: 4,50 x 1,60 m półwspornikowa

Miasto: Warszawa

Dzielnica: Praga Południe

Ulica: Zamieniecka

Data: 08.12.2018



Usługi Geodezyjne

**ALTUS Grzegorz Krasoń**

ul. Świderska 109K/30, 03-128 Warszawa  
 NIP: 949-182-14-19, REGON: 142361140  
 tel. 601-691-161; gkrason@altusgeodezja.pl


Zarząd Transportu Miejskiego  
 m.st. Warszawy

ul. Żelazna 61 00-848


**6**

Wykonano na zlecenie:

# Lokalizacja wiaty na przystanku PL. INWALIDÓW 02

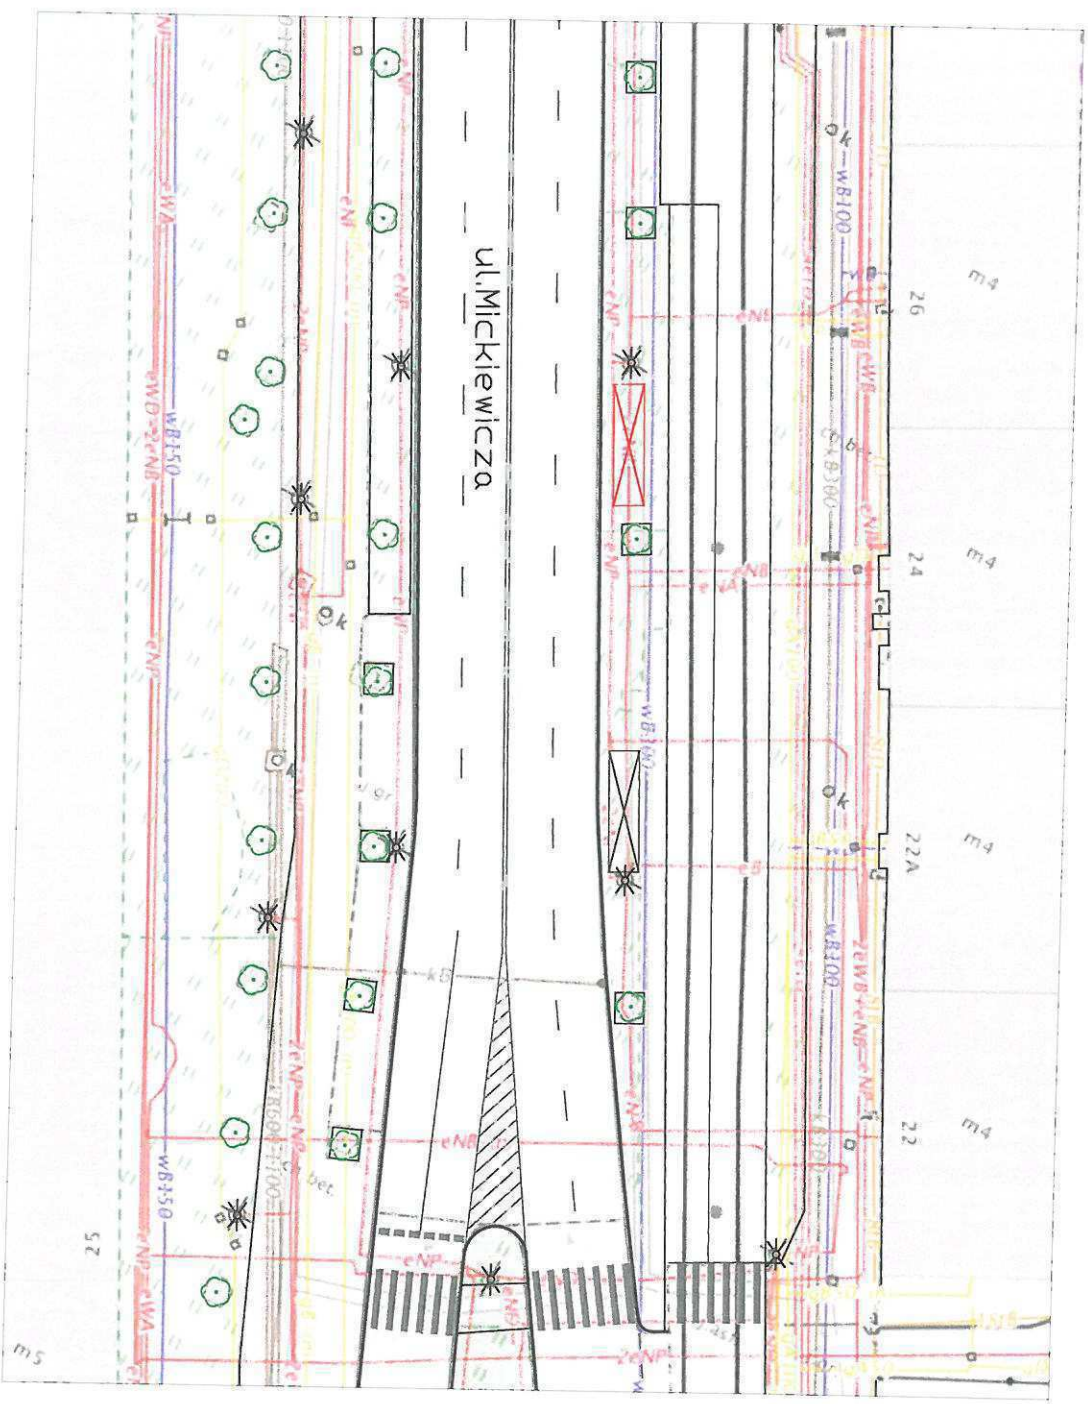

SZKIC SKALA 1 : 500

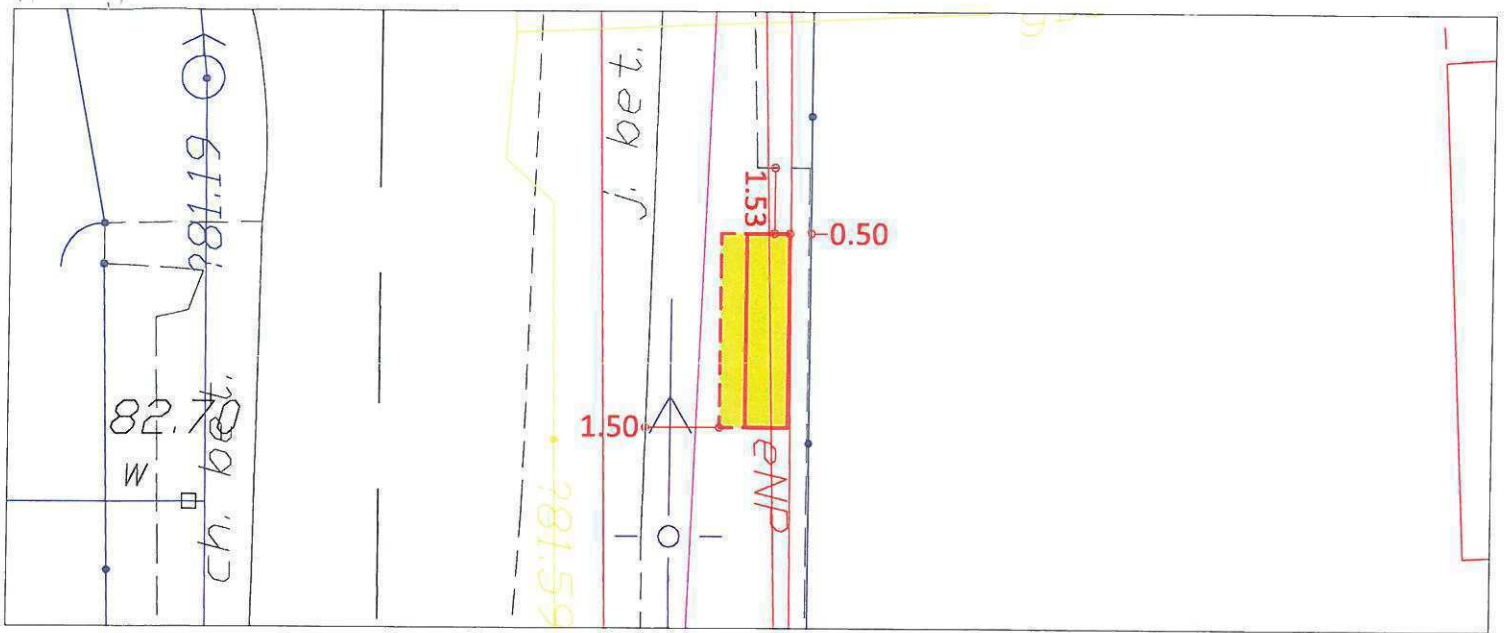

### Szkic tyczenia obrysu wiaty przystankowej

**PRZYSTANEK: JURANDA ZE SPYCHOWA-SZKOŁA 01**

Wiata: 4,50 x 1,60 m półwspornikowa

Miasto: Warszawa

Dzielnica: Białołęka

Ulica: Juranda ze Spychowa

Data: 08.12.2018



**ALTUS Grzegorz Krasoń**

ul. Świderska 109K/30, 03-128 Warszawa  
 NIP: 949-182-14-19, REGON: 142361140  
 tel. 601-691-161; gkrason@altusgeodezja.pl


Zarząd Transportu Miejskiego  
 m.st. Warszawy

ul. Żelazna 61 00-848

**8**

Wykonano na zlecenie:




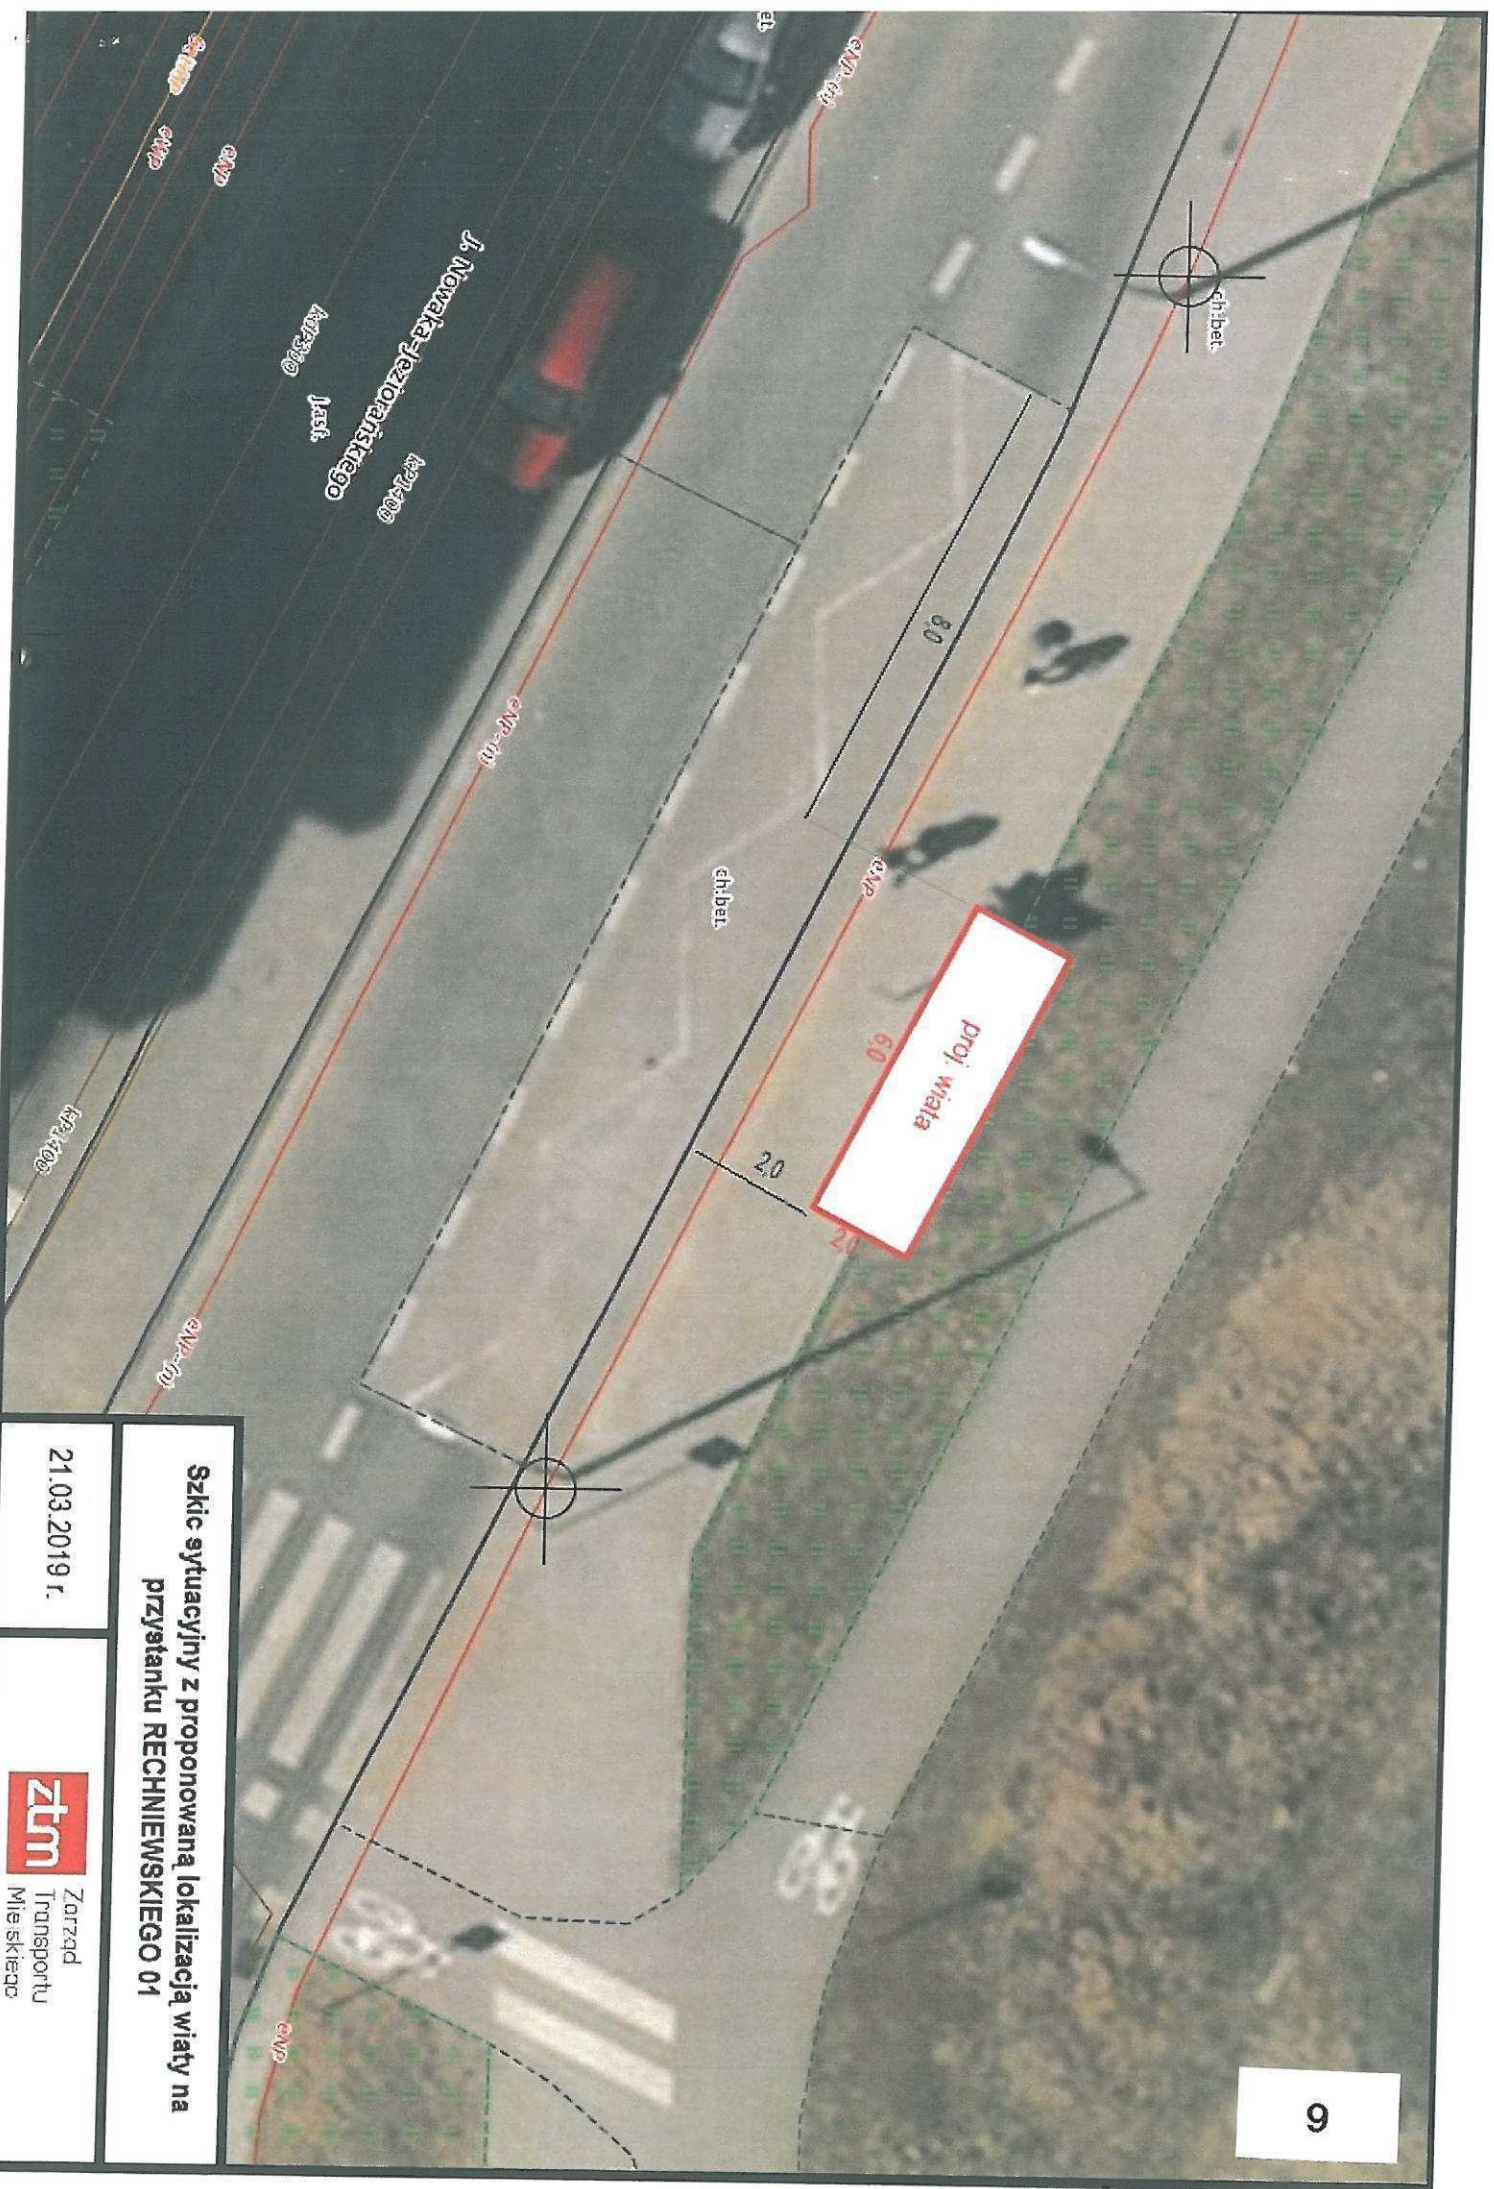


Szkic sytuacji z proponowaną lokalizacją wiaty na  
przyjeździe RECHNIEWSKIEGO 01

21.03.2019 r.



Zarząd  
Transportu  
Miejskiego

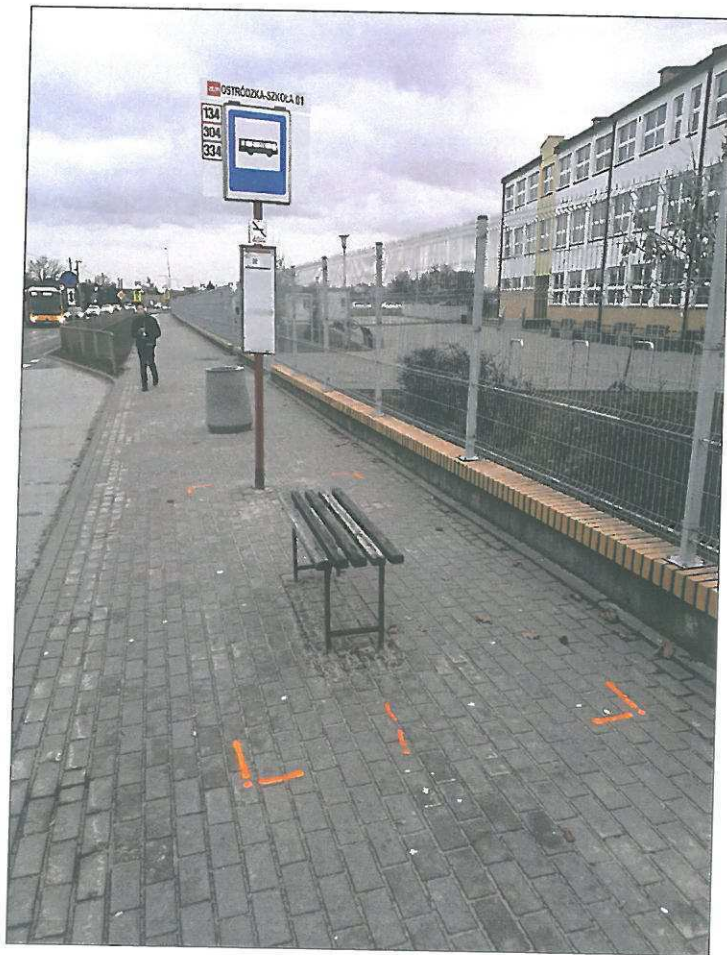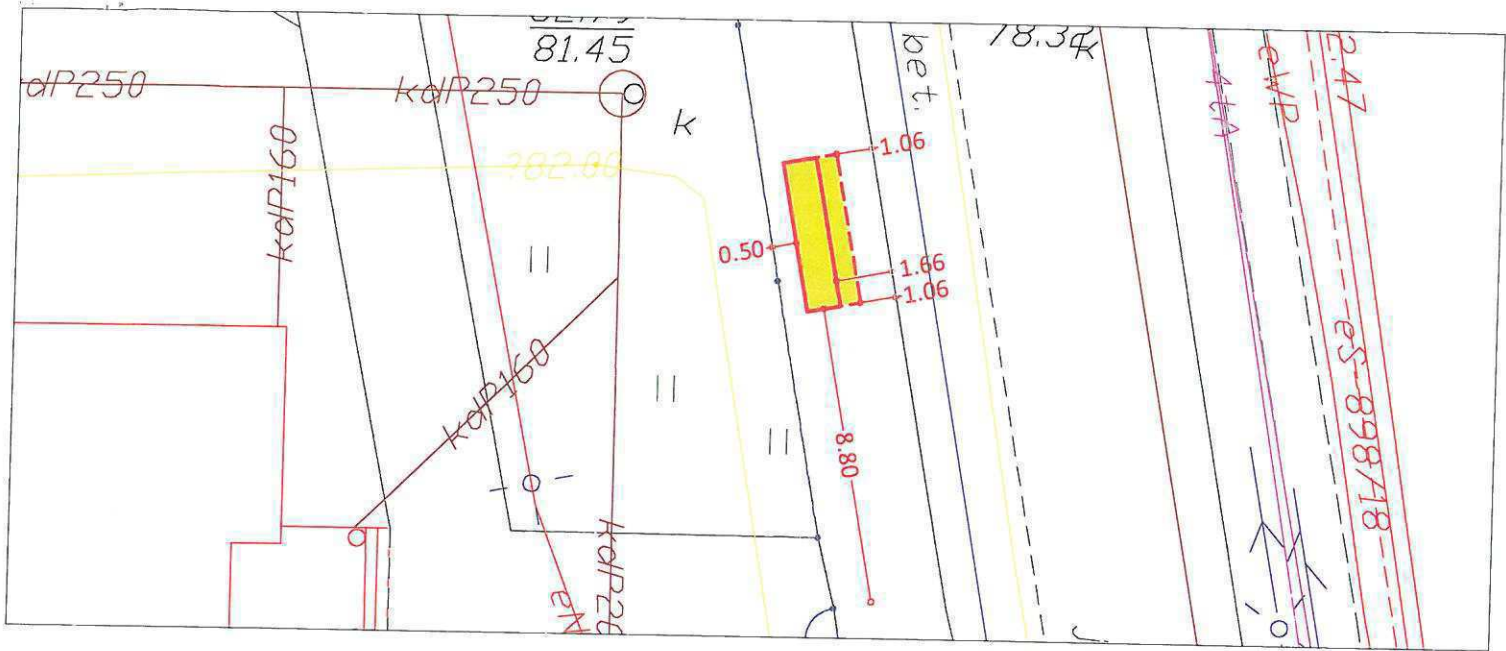

### Szkic tyczenia obrysu wiaty przystankowej

**PRYZYSTANEK: OSTRÓDZKA-SZKOŁA 01**

Wiata: 4,50 x 1,60 m półwspornikowa

Miasto: Warszawa

Dzielnica: Białołęka

Ulica: Ostródzka

Data: 08.12.2018



Usługi Geodezyjne

ALTUS Grzegorz Krasoń


ul. Świderska 109K/30, 03-128 Warszawa  
NIP: 949-182-14-19, REGON: 142361140  
tel. 601-691-161; gkrason@altusgeodezja.pl

Zarząd Transportu Miejskiego  
m.st. Warszawy

ul. Żelazna 61 00-82

10

Wykonano na zlecenie:

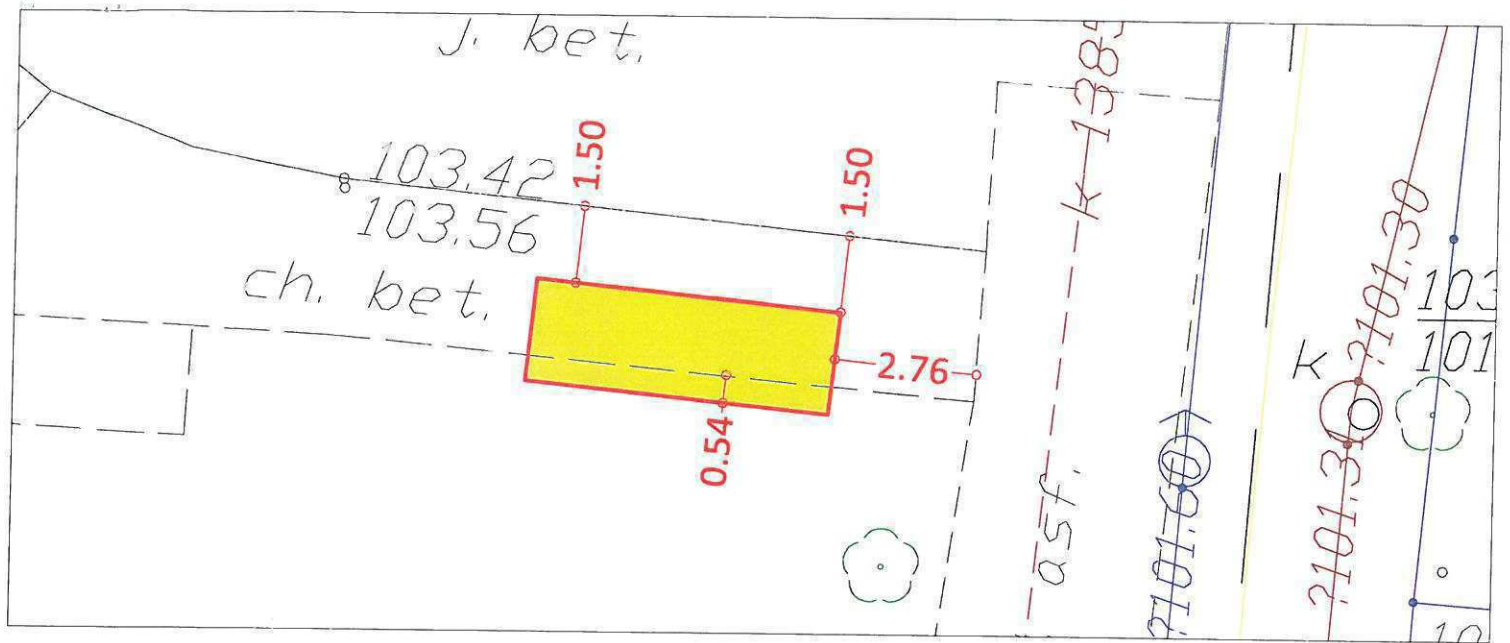

### Szkic tyczenia obrysu wiaty przystankowej

**PRZYSTANEK: KRASNOWOLA 51**

Wiata: 6,00 x 2,00 m, pełna

Miasto: Warszawa

Dzielnica: Ursynów

Ulica: Krasnowolska

Data: 08.12.2018



**Altus**  
Usługi Geodezyjne

ALTUS Grzegorz Krasoń


ul. Świdowska 109K/30, 03-128 Warszawa  
NIP: 949-182-14-19, REGON: 142361140  
tel. 601-691-161; gkrason@altusgeodezja.pl

Zarząd Transportu Miejskiego  
m.st. Warszawy

ul. Żelazna 61 00-84Ł

Wykonano na zlecenie:

**11**

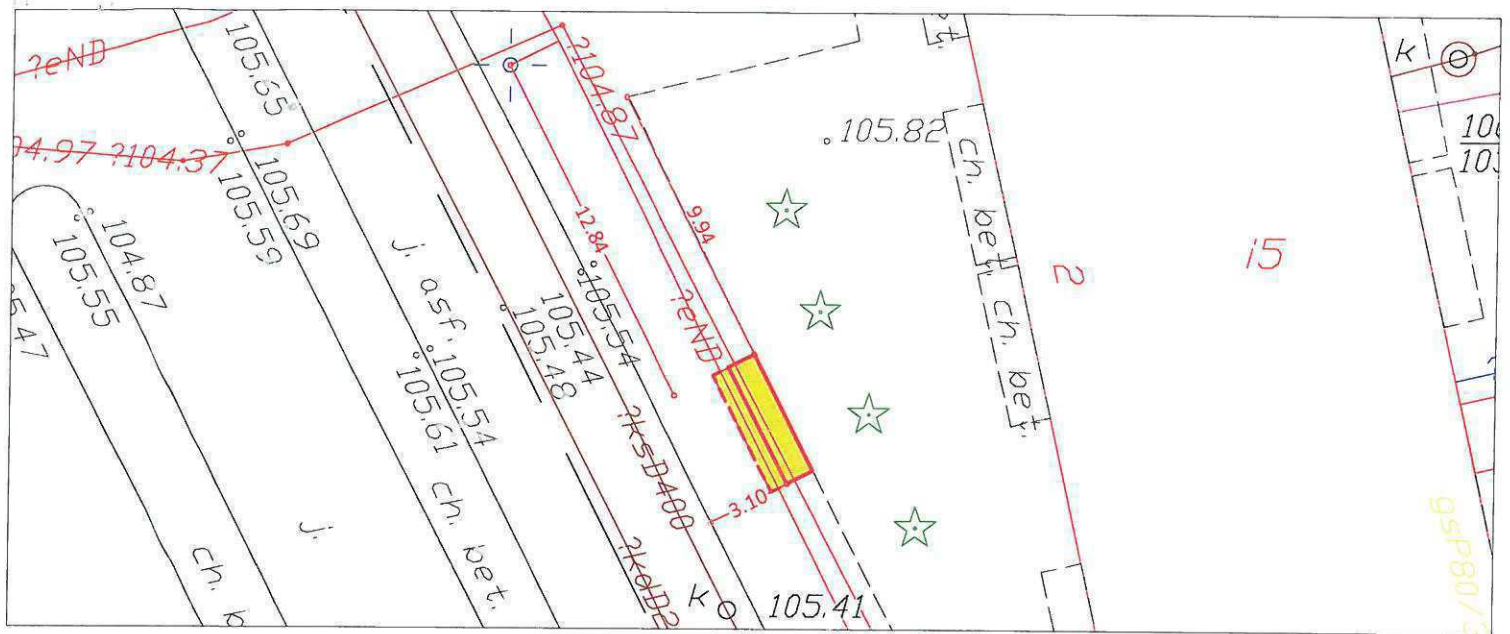

### Szkic tyczenia obrysu wiaty przystankowej

**PRZYSTANEK: PKP URSUS NIEDŹWIADEK 04**

Wiata: 6,00 x 1,60 m półwspornikowa

Miasto: Warszawa

Dzielnica: Ursus

Ulica: Mariana Keniga

Data: 04.12.2018



**ALTUS Grzegorz Krasoń**


ul. Świderska 109K/30, 03-128 Warszawa  
NIP: 949-182-14-19, REGON: 142361140  
tel. 601-691-161; gkrason@altusgeodezja.pl

Zarząd Transportu Miejskiego  
m.st. Warszawy

ul. Żelazna 61 00-84

Wykonano na zlecenie:

**12**

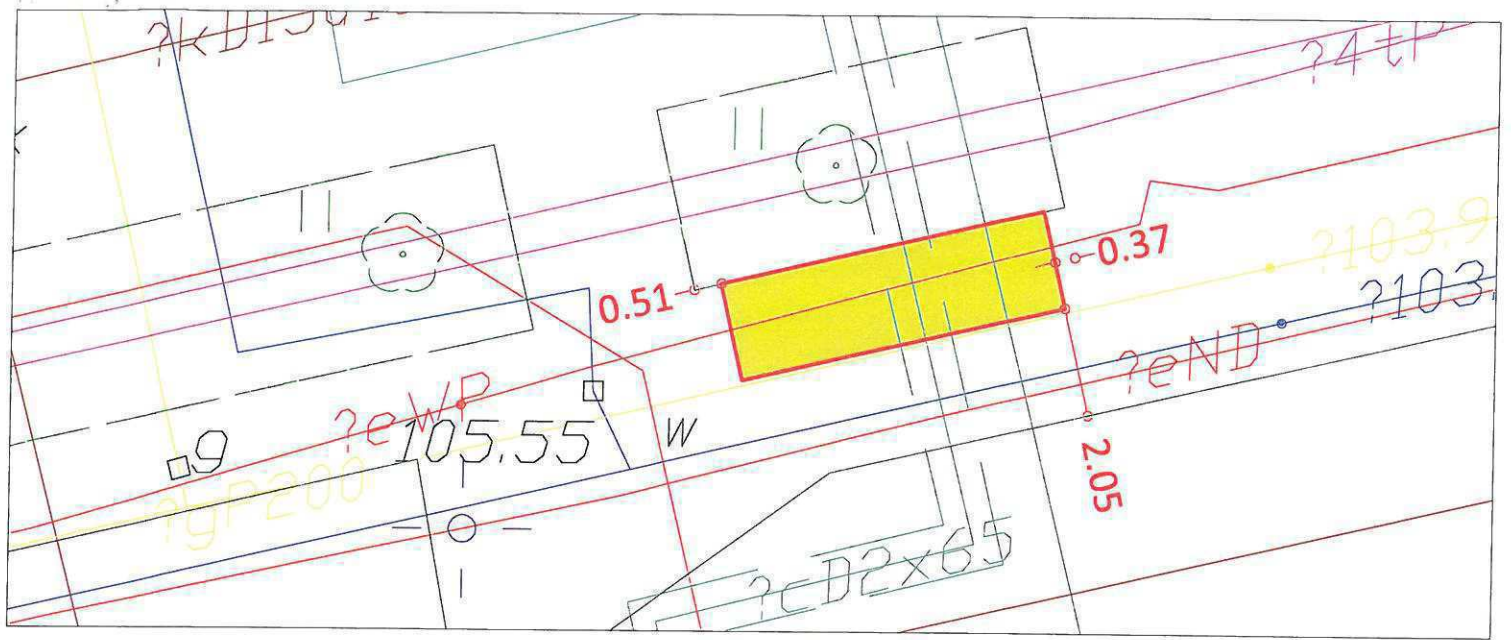

### Szkic tyczenia obrysu wiaty przystankowej

**PRZYSTANEK: KENIGA 04**

Wiąta: 6,00 x 1,80 m pełna

Miasto: Warszawa

Dzielnica: Ursus

Ulica: Wojciechowskiego

Data: 31.08.2018




**ALTUS Grzegorz Krasoń**  
 ul. Świderska 109K/30, 03-128 Warszawa  
 NIP: 949-182-14-19, REGON: 142361140  
 tel. 601-691-161; gkrason@altusgeodezja.pl

Zarząd Transportu Miejskiego  
 m.st. Warszawy


ul. Żelazna 61 00-84

Wykonano na zlecenie:

**13**

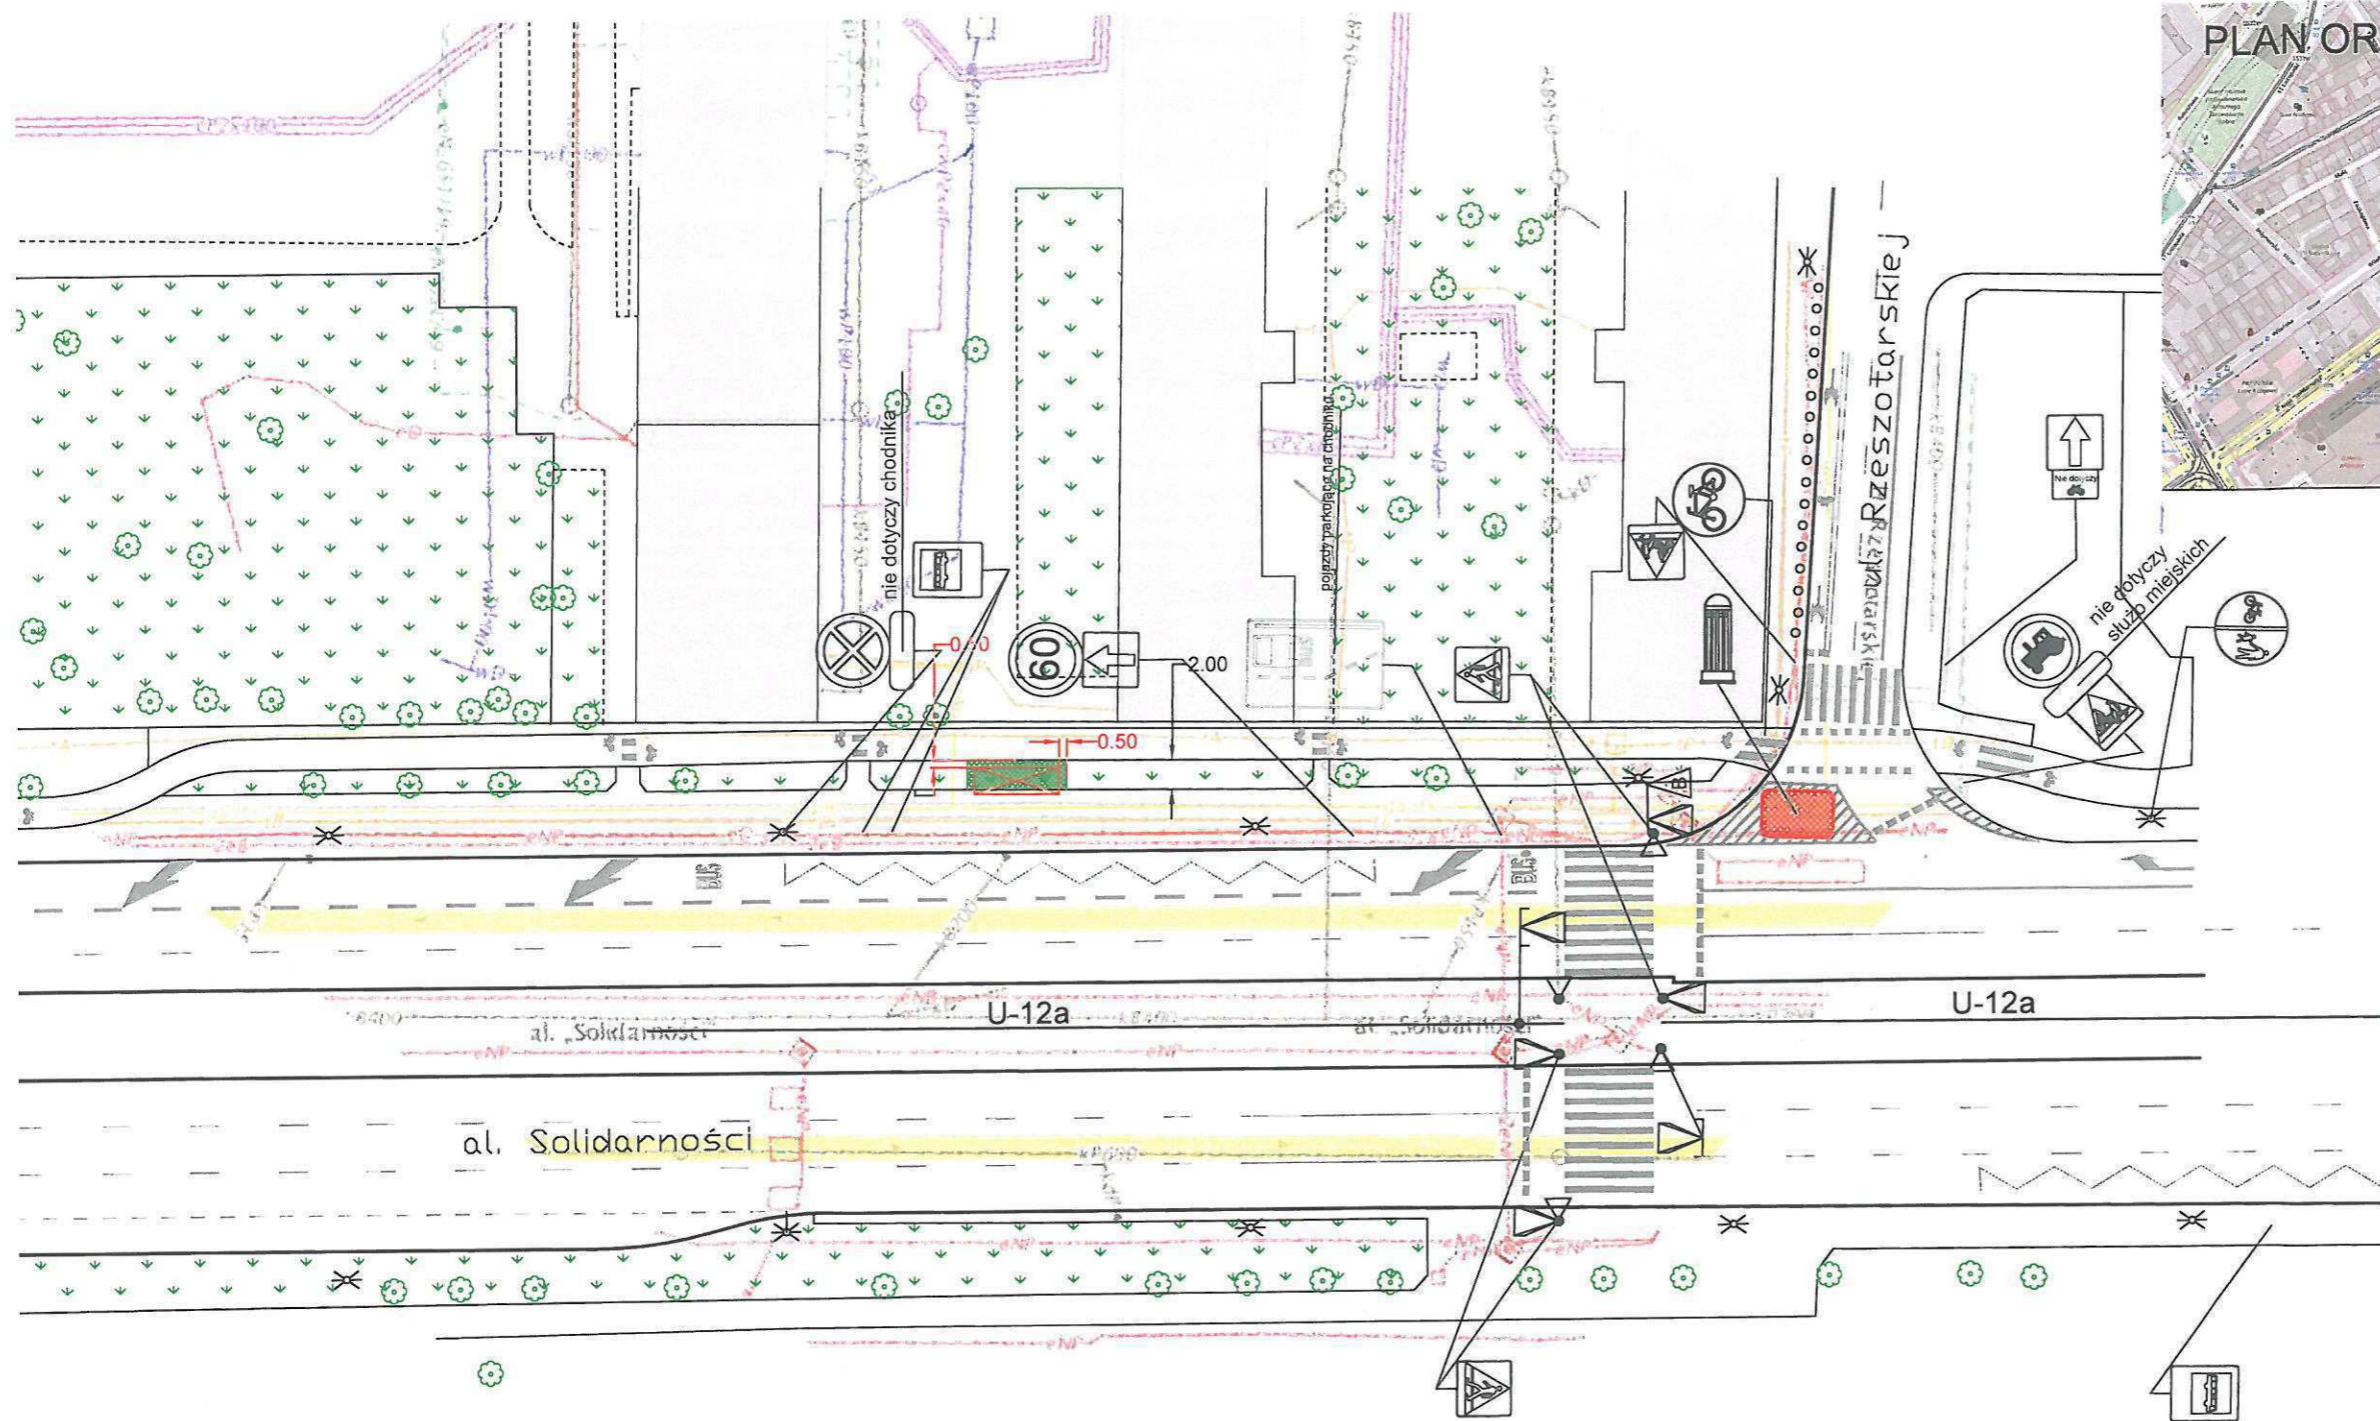

al. Solidarności U-12a al. Solidarności U-12a

 **ZARZĄD TRANSPORTU MIEJSKIEGO**  
 ul. Żelazna 61, 00-848 Warszawa, tel. 22 459 41 00, faks. 22 459 42 43  
 ztm@ztm.waw.pl, www.ztm.waw.pl


PROJEKT STAŁEJ ORGANIZACJI RUCHU

Temat:  
 lokalizacja wiaty na przystanku RZESZOTARSKIEJ 01 przy  
 al. Solidarności

Skala: 1 : 500	Wykonał: Szymon Milc	podpis:	Nr rys. 1
	Sprawdził: Janusz Galas	podpis:	

Data: Maj 2019



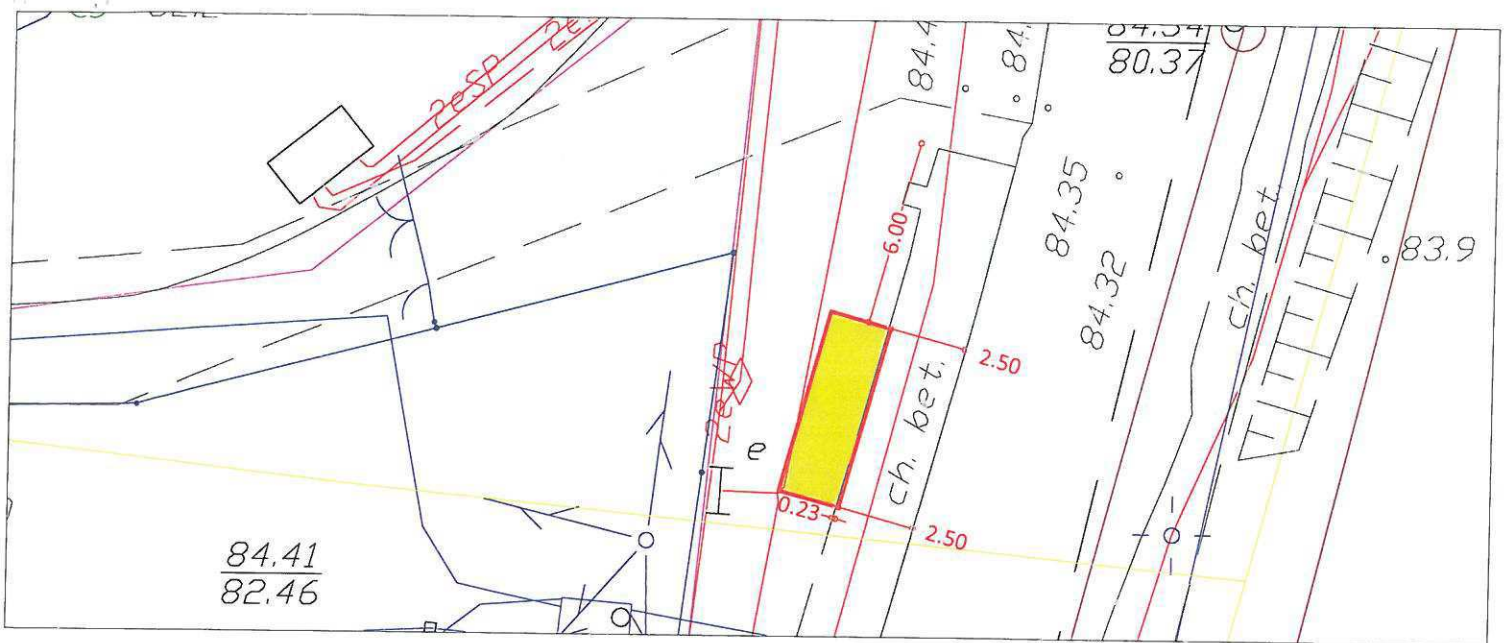

### Szkic tyczenia obrysu wiaty przystankowej

**PRZYSTANEK: SIEDLISKOWA 02**

Wiata: 6,00 x 2,00 m pełna

Miasto: Warszawa

Dzielnica: Wilanów

Ulica: Syta

Data: 08.12.2018



Altus  
Usługi Geodezyjne

ALTUS Grzegorz Krasoń

ul. Świderska 109K/30, 03-128 Warszawa  
NIP: 949-182-14-19, REGON: 142361140  
tel. 601-691-161; gkrason@altusgeodezja.pl


Zarząd Transportu Miejskiego  
m.st. Warszawy

ul. Żelazna 61 00-84

Wykonano na zlecenie:

16



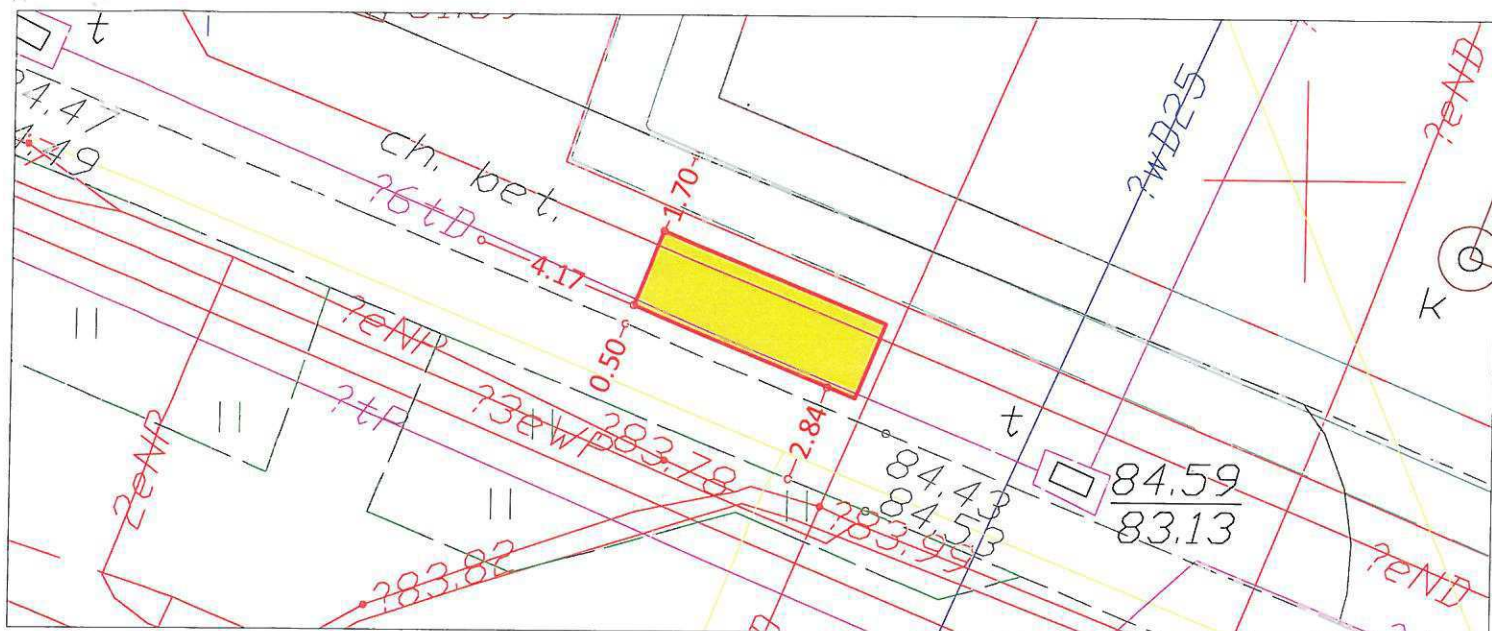

### Szkic tyczenia obrysu wiaty przystankowej

**PRZYSTANEK: ŁUKOWSKA 04**

Wiata: 6,00 x 2,00 m pełna

Miasto: Warszawa

Dzielnica: Praga Południe

Ulica: Łukowska

Data: 08.12.2018



**Altus**

Usługi Geodezyjne

**ALTUS Grzegorz Krasoń**


ul. Świderska 109K/30, 03-128 Warszawa  
NIP: 949-182-14-19, REGON: 142361140  
tel. 601-691-161; gkrason@altusgeodezja.pl

Zarząd Transportu Miejskiego  
m.st. Warszawy

ul. Żelazna 61 00-84

**17**

Wykonano na zlecenie:

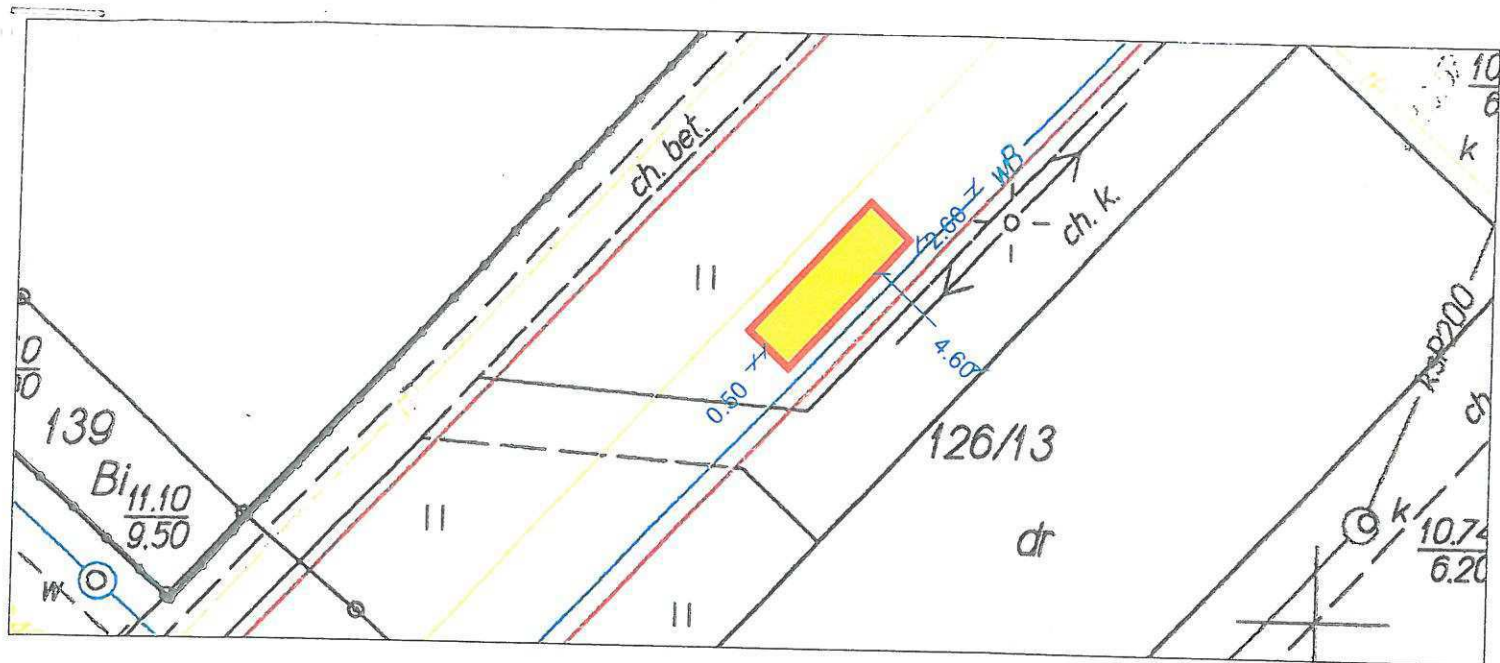

**Szkic tyczenia obrysu wiaty przystankowej**

**PRYZSTANEK: TUŁOWICKA 02**

Wiata: 2,0 x 6,0 m

Miasto: Warszawa

Dzielnica: Bielany

Ulica: Wóycickiego

Data: 12.07.2017

*mgr inż. M. G. Krasoń*  
**GEODETA UPRAWNIONY**  
 Nr 22525



**ALTUS Grzegorz Krasoń**

ul. Świderska 109K/30, 03-128 Warszawa  
 NIP: 949-182-14-19, REGON: 142361140  
 tel. 601-691-161; gkrason@altusgeodezja.pl

Zarząd Transportu Miejskiego  
 m.st. Warszawy

ul. Żelazna 61 00-8

**18**

Wykonano na zlecenie:



**Szkic tyczenia obrysu wiaty przystankowej**

**PRYZYSTANEK: SAMOCHODOWA 06**

Wiata: 4,50 x 1,80 m pełna

Miasto: Warszawa

Dzielnica: Mokotów

Ulica: Fryderyka Joliot-Curie

Data: 08.12.2018



Usługi Geodezyjne

**ALTUS Grzegorz Krason**


ul. Świderska 109K/30, 03-128 Warszawa  
NIP: 949-182-14-19, REGON: 142361140  
tel. 601-691-161; gkrason@altusgeodezja.pl

Zarząd Transportu Miejskiego  
m.st. Warszawy

ul. Żelazna 61 00-84

**19**

Wykonano na zlecenie:

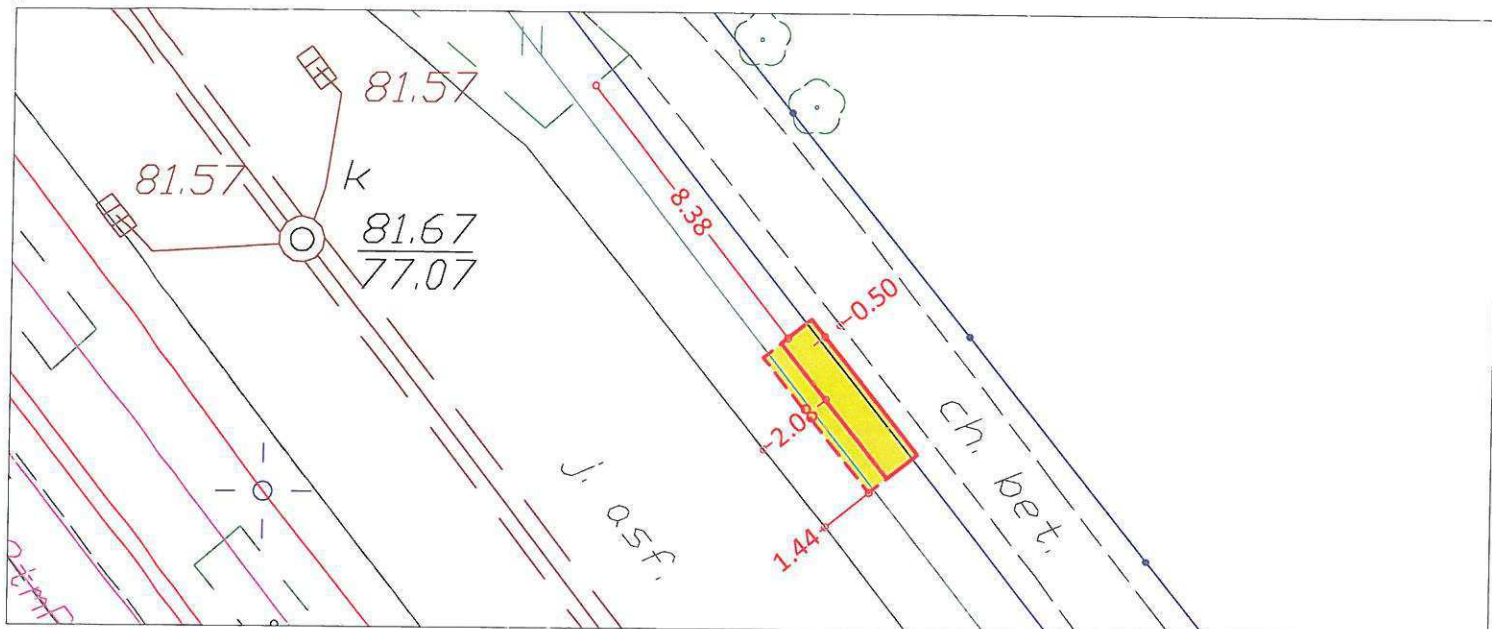

### Szkic tyczenia obrysu wiaty przystankowej

**PRZYSTANEK: ĆMIELOWSKA 02**

Wiata: 6,00 x 1,60 m półwspornikowa

Miasto: Warszawa

Dzielnica: Białołęka

Ulica: Milenijna

Data: 31.08.2018



**ALTUS Grzegorz Krasoń**


ul. Świderska 109K/30, 03-128 Warszawa  
 NIP: 949-182-14-19, REGON: 142361140  
 tel. 601-691-161; gkrason@altusgeodezja.pl

Zarząd Transportu Miejskiego  
 m.st. Warszawy

ul. Żelazna 61 00-8

**20**

Wykonano na zlecenie:

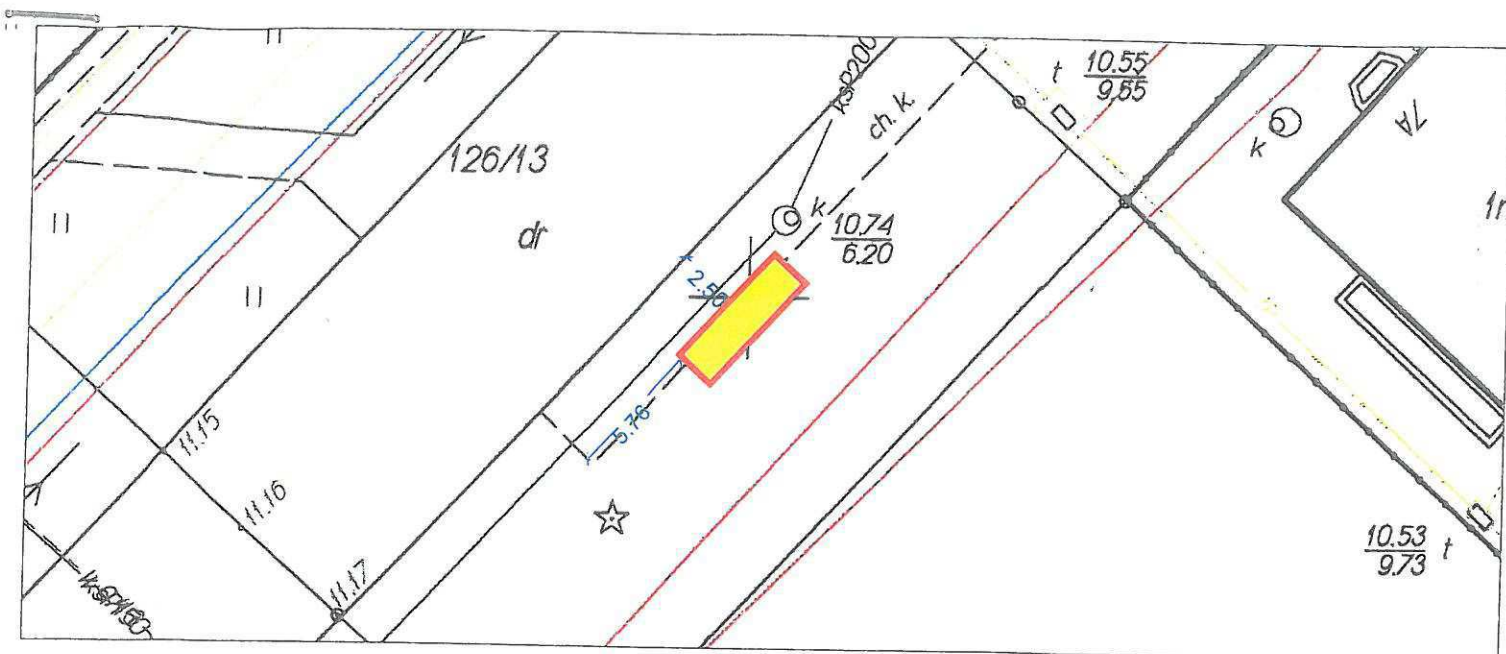

### Szkic tyczenia obrysu wiaty przystankowej

**PRYZSTANEK: TUŁOWICKA 01**

Wiata: 2,0 x 6,0 m

Miasto: Warszawa

Dzielnica: Bielany

Ulica: Wóycickiego

Data: 10.11.2016

mgr inż. *[Signature]*  
 Główny Geodeta  
 Nr 22525




**ALTUS Grzegorz Krasoń**  
 ul. Świdowska 109K/30, 03-128 Warszawa  
 NIP: 949-182-14-19, REGON: 142361140  
 tel. 601-691-161; gkrason@altusgeodezja.pl

Zarząd Transportu Miejskiego  
 m.st. Warszawy

ul. Żelazna 61 00-84

**21**

Wykonano na zlecenie:

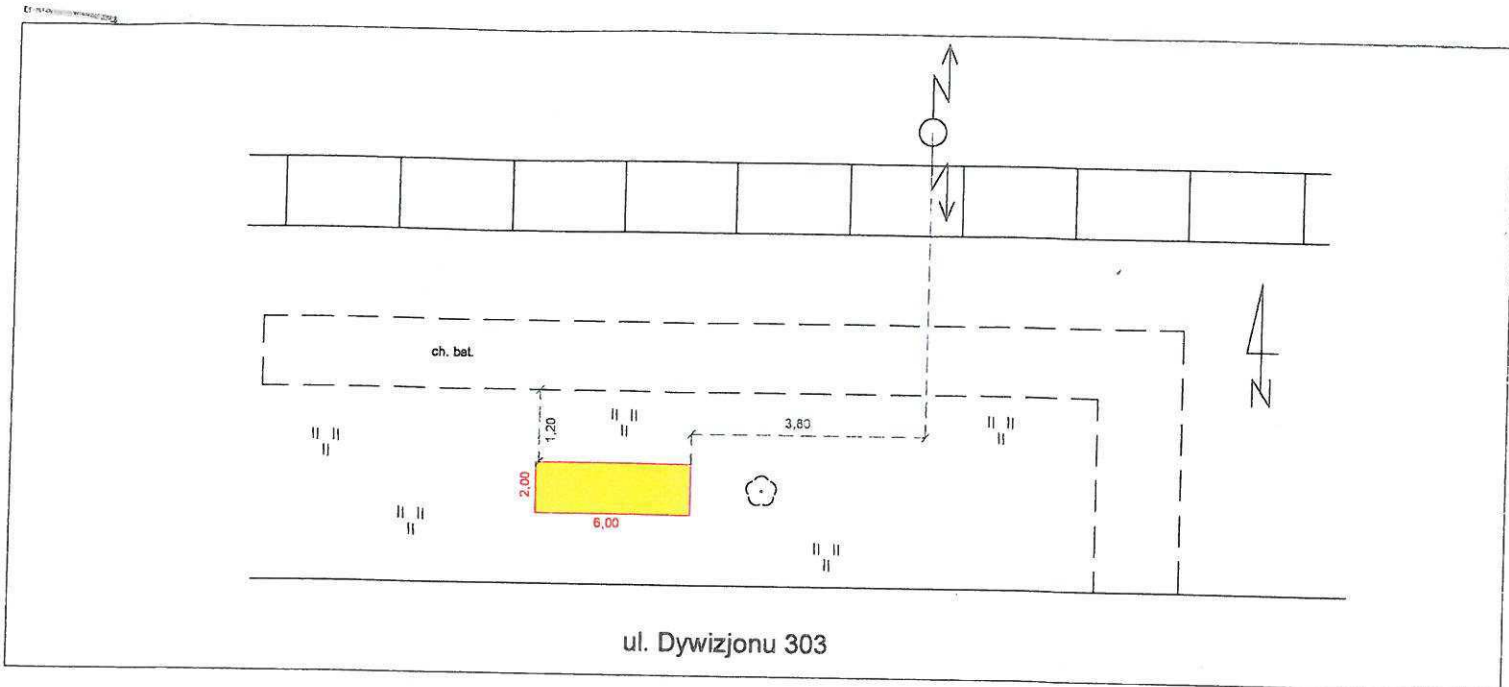

### Szkic tyczenia obrysu wiaty przystankowej

**PRZYSTANEK: OS. ZIELONY STAW 01**

Wiata: 2,0 x 6,0 m

Miasto: Warszawa

Dzielnica: Bemowo

Ulica: Dywizjonu 303

**ALTUS**

USŁUGI GEODEZYJNE

**ALTUS Grzegorz Krasoń**

ul. Świdzka 109K/30, 03-128 Warszawa

NIP: 949-182-14-19, REGON: 142361140

tel. 601-691-161; gkrason@altusgeodezja.pl

GEODETA UPRAWNIONY

inż. Mariusz Dropia  
Upr. nr 19352

Zarząd Transportu Miejskiego  
m.st. Warszawy


ul. Żelazna 61

00-8

22

Data: 18.10.2014



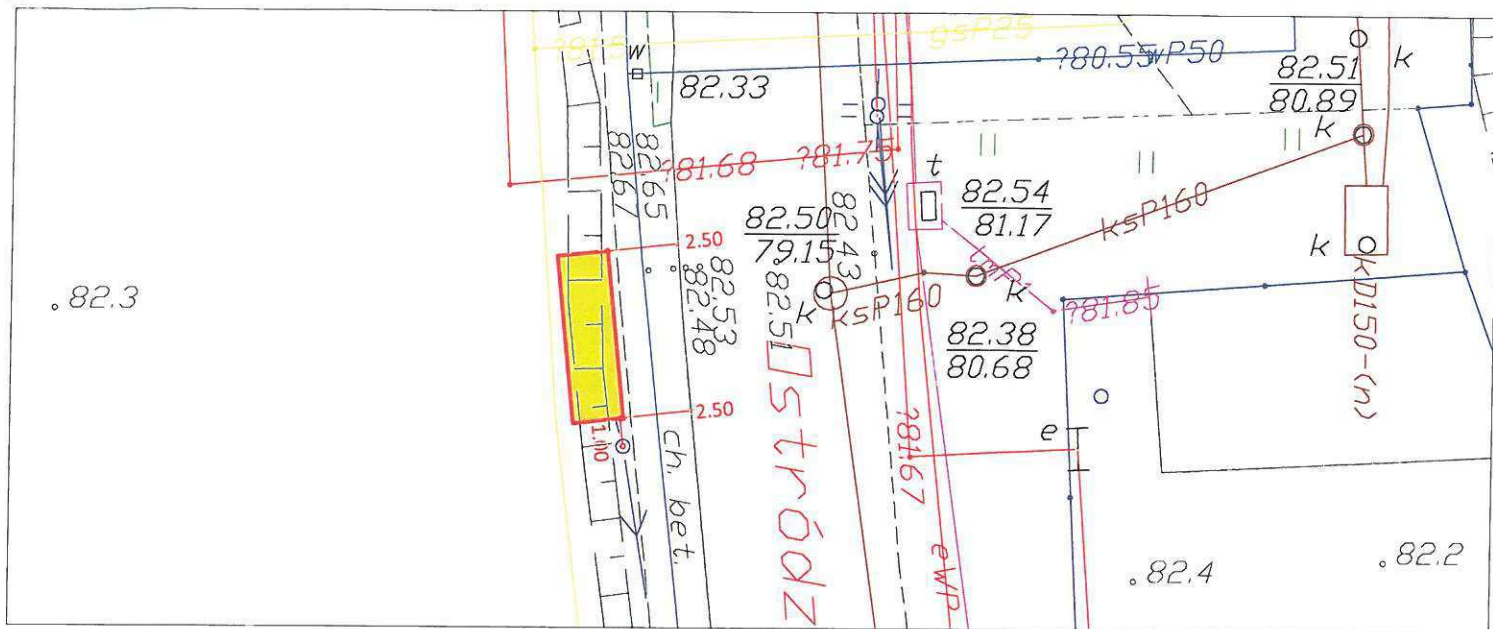

### Szkic tyczenia obrysu wiaty przystankowej

**PRZYSTANEK: MAŁYCH DĘBÓW 01**

Wiata: 6,00 x 1,80 m pełna

Miasto: Warszawa

Dzielnica: Białołęka

Ulica: Ostródzka

Data: 08.12.2018



**Altus**  
Usługi Geodezyjne

**ALTUS Grzegorz Krasoń**

ul. Świderska 109K/30, 03-128 Warszawa  
NIP: 949-182-14-19, REGON: 142361140  
tel. 601-691-161; gkrason@altusgeodezja.pl


Zarząd Transportu Miejskiego  
m.st. Warszawy

ul. Żelazna 61 00-8

**24**

Wykonano na zlecenie:



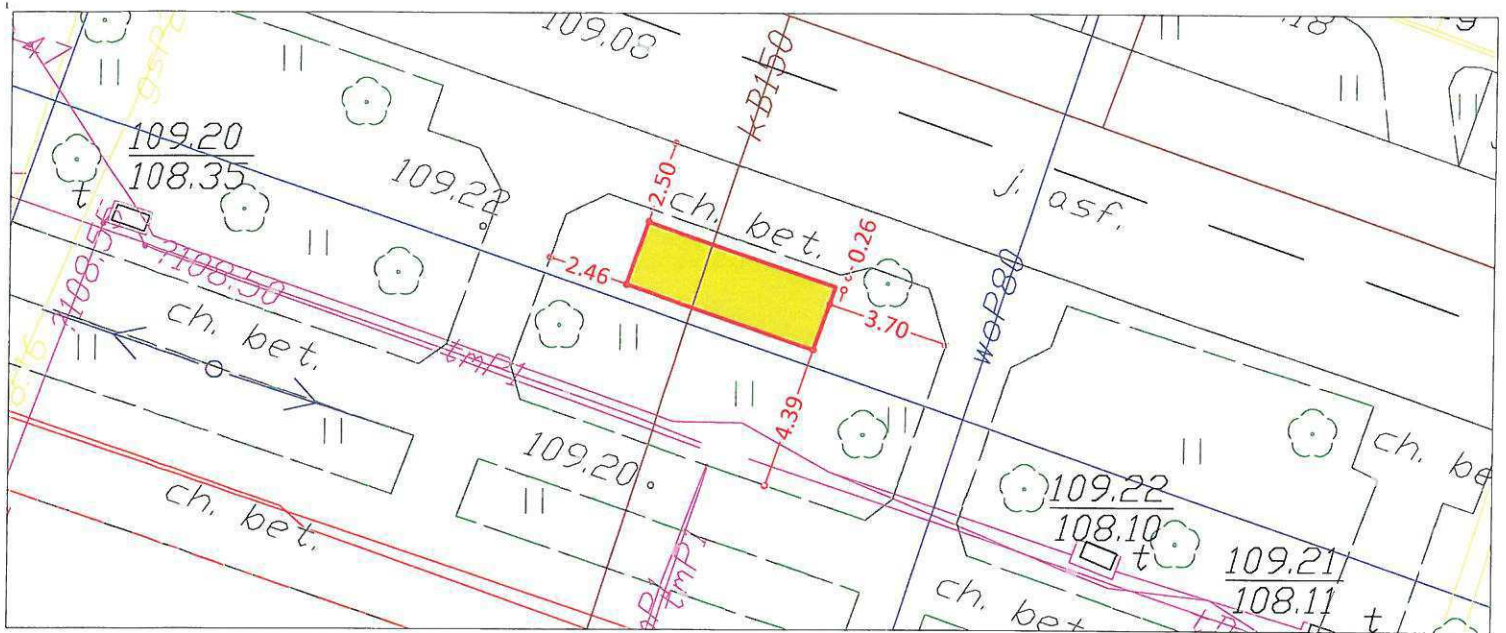

### Szkic tyczenia obrysu wiaty przystankowej

**PRZYSTANEK: STAWY 01**

Wiata: 6,00 x 2,00 m pełna

Miasto: Warszawa

Dzielnica: Włochy

Ulica: Popularna

Data: 04.12.2018



**ALTUS Grzegorz Krasoń**


ul. Świdowska 109K/30, 03-128 Warszawa  
 NIP: 949-182-14-19, REGON: 142361140  
 tel. 601-691-161; gkrason@altusgeodezja.pl

Zarząd Transportu Miejskiego  
 m.st. Warszawy

ul. Żelazna 61 00-8

Wykonano na zlecenie:

**25**

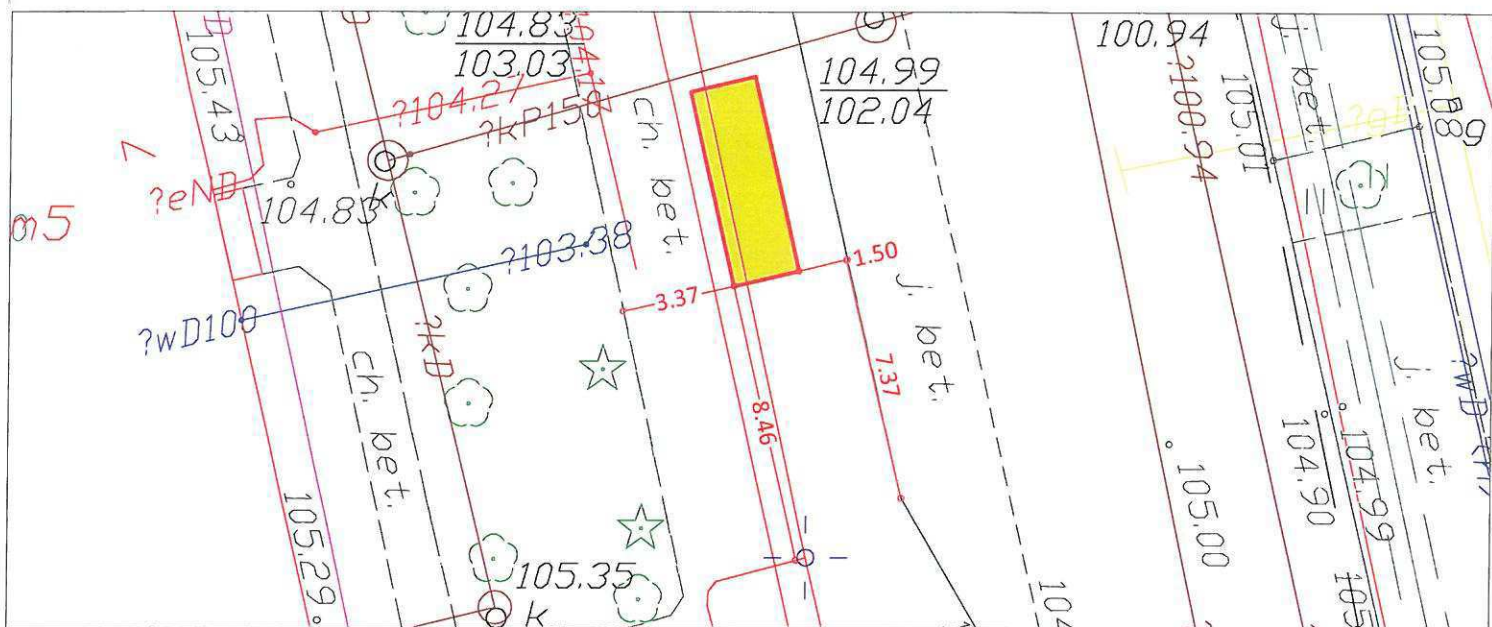

### Szkic tyczenia obrysu wiaty przystankowej

**PRZYSTANEK: KENIGA 01**

Wiata: 6,00 x 2,00 m pełna

Miasto: Warszawa

Dzielnica: Ursus

Ulica: Mariana Keniga

Data: 04.12.2018



**ALTUS Grzegorz Krasoń**

ul. Świdrska 109K/30, 03-128 Warszawa  
NIP: 949-182-14-19, REGON: 142361140  
tel. 601-691-161; gkrason@altusgeodezja.pl

Zarząd Transportu Miejskiego  
m.st. Warszawy

ul. Żelazna 61 00-8


**26**

Wykonano na zlecenie:

### KARTA LOKALIZACJI

NR ID	NAZWA PRZYSTANKU	NR	PLAN. TYP WIATY	NR AS	WŁASNOŚĆ
708701	Al. Jana Pawła II	01			m. st. Warszawa
Nr Działki	Obręb	Dzielnica	Ławka	Słupek	Stojak rowerowy
1/3	50306	Śródmieście			

Szkic geodezyjny :

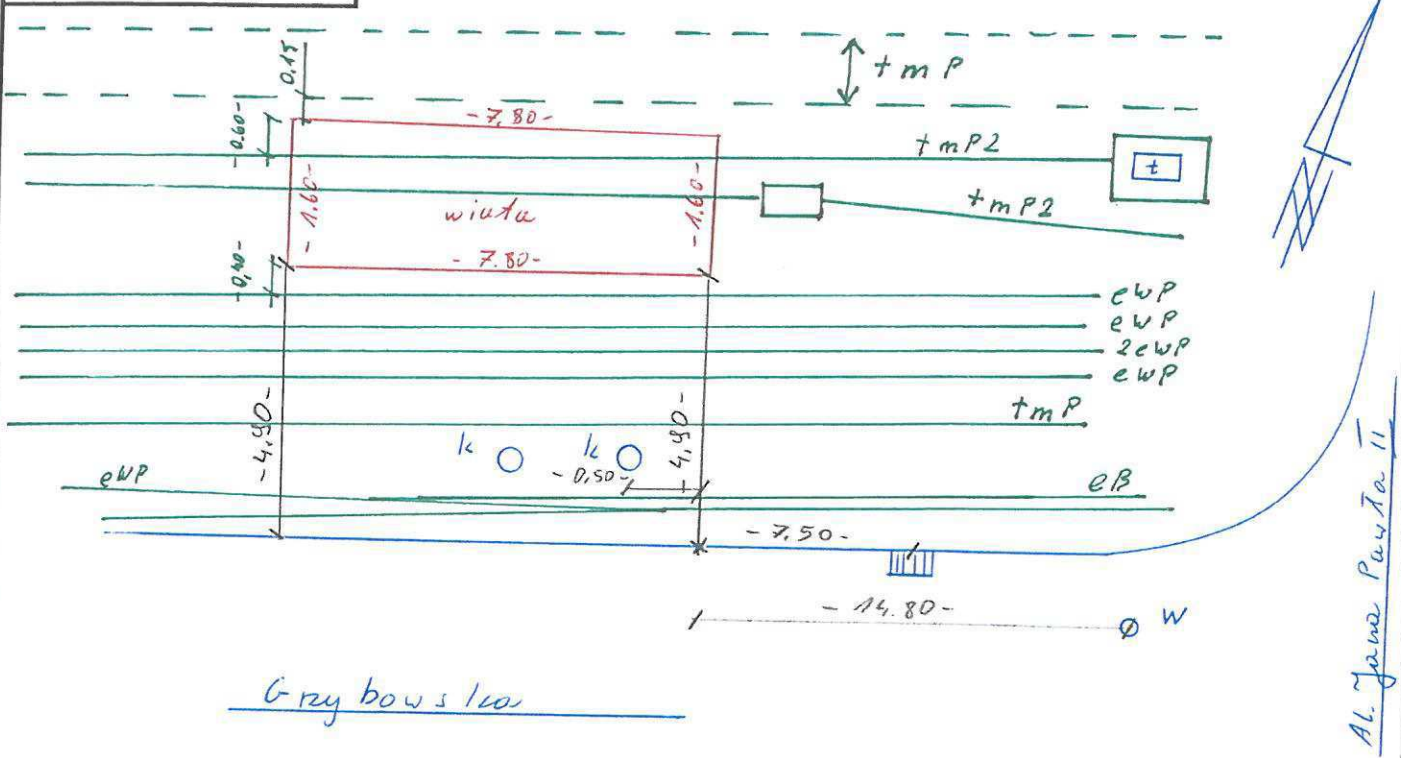

PROPONOWANY TYP WIATY			Fundamenty wymiary				Fundamenty ilość	
			1,6x7,80				2 płyty	
Panele:	A	B	E	F	I	J	Układ Wiata / barierki	
plan	1	1	1	1	1	1		
możliwości	1	1	1	1	1	1		
możliwości Scroll								
Proponowany punkt zasilania 1					Proponowany alternatywny punkt zasilania 2			
Latarnia		RWE			Latarnia		Biletomat	
Uwagi :					A/T	A	Data	10.05.2016

Rodzaj pracy			Obiekt		
Data	Nazwisko i imię		„ALIA” Małgorzata Celińska USŁUGI GEODEZYJNE 03-126 Warszawa, ul. Ceramiczna 9 lok. U2 tel./fax (022) 747-13-15, kom. 0601 722 566 -4- NIP 536 117 48 11		
Pomierzył	inż. <b>Marcin Zych</b>				
Kierownik	<b>Geodeta</b>				
Skartował					
Wykreślił			Miasto	Ks. Rob.	
Sprawdził			Dzielnica	Szkic połowy nr	
			DER	Pierworys	