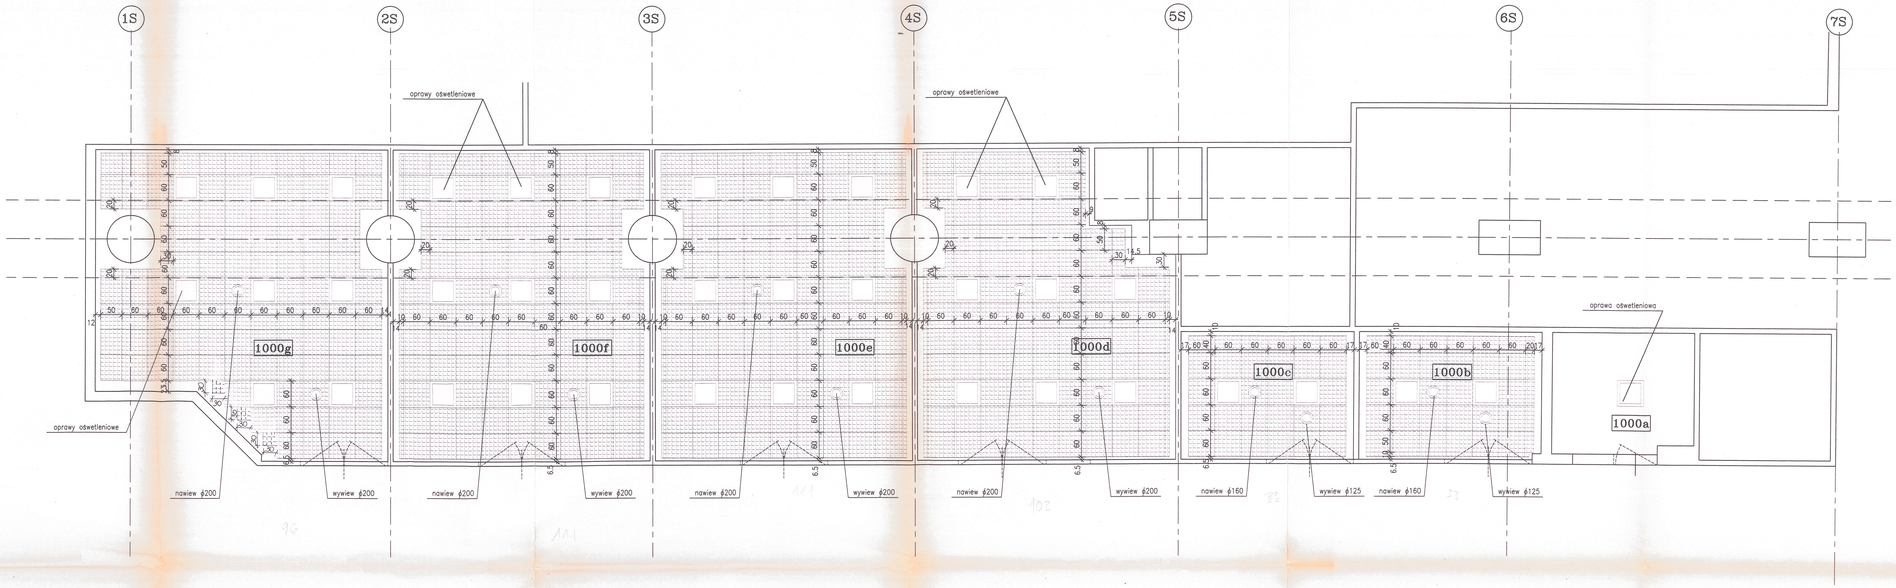

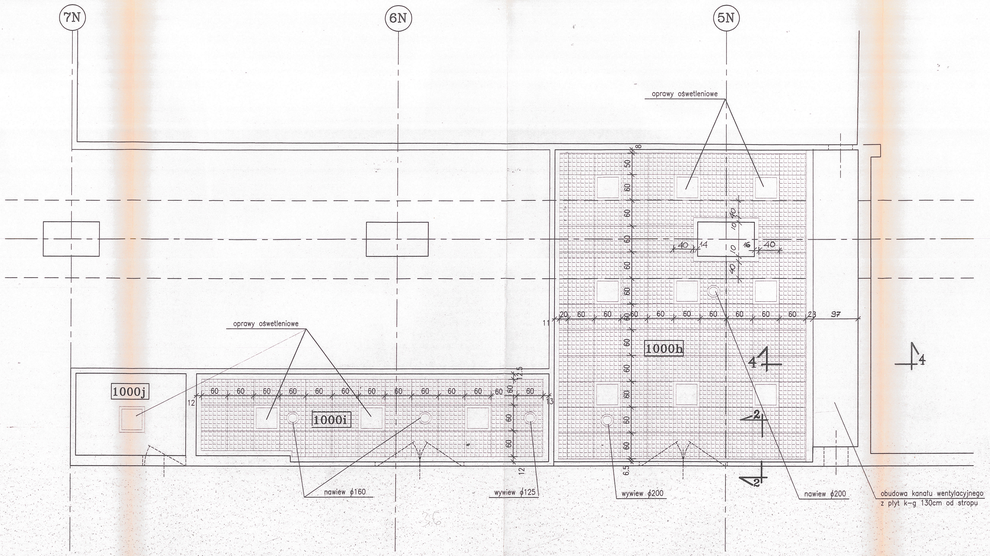

Uprasiam zgodę na wykonanie sufitów potynkowych z płyt gipsowo-kartonowych na tej samej siatce modułowej co prostokątne w projekcie sufity rastrowe (60×60).
Oświetlenie pozostaje w tym samym miejscu.

(Uwaga p. Jonak z dnia 1.09.2000)

Dok. powł.
31.10.2000

PROJEKT WYKONAWCZY			
BIURO PROJEKTÓW Sp.z o.o. "METROPROJEKT" 00-683 Warszawa ul.Marszałkowska 77/79 tel.628-32-71 wł. 78			
I LINIA METRA W WARSZAWIE			
Temat: STACJA A14 PROJEKT WYKONAWCZY POMIESZCZEŃ HANDLOWYCH –ARCHITEKTURA	Funkcja	Nazwisko	Podpis / Data
	Projektował	arch.Krystyna Jonak nr.upr.SL/231/75	
	Weryfikował	inż.Stanisław Pęski	
Treść opracowania: RZUT SUFITÓW PODWIESZONYCH	G.P.obiektu	arch.Krystyna Jonak	
	Oprac.i kreślił	tech.arch.S.Pawłowska	
	Skala 1:50	Format	Symb.proj.
	MT-A14-24-4166/04		