P+R Al. Krakowska z pętlą autobusową

Zał. Nr 1 do SIWZ

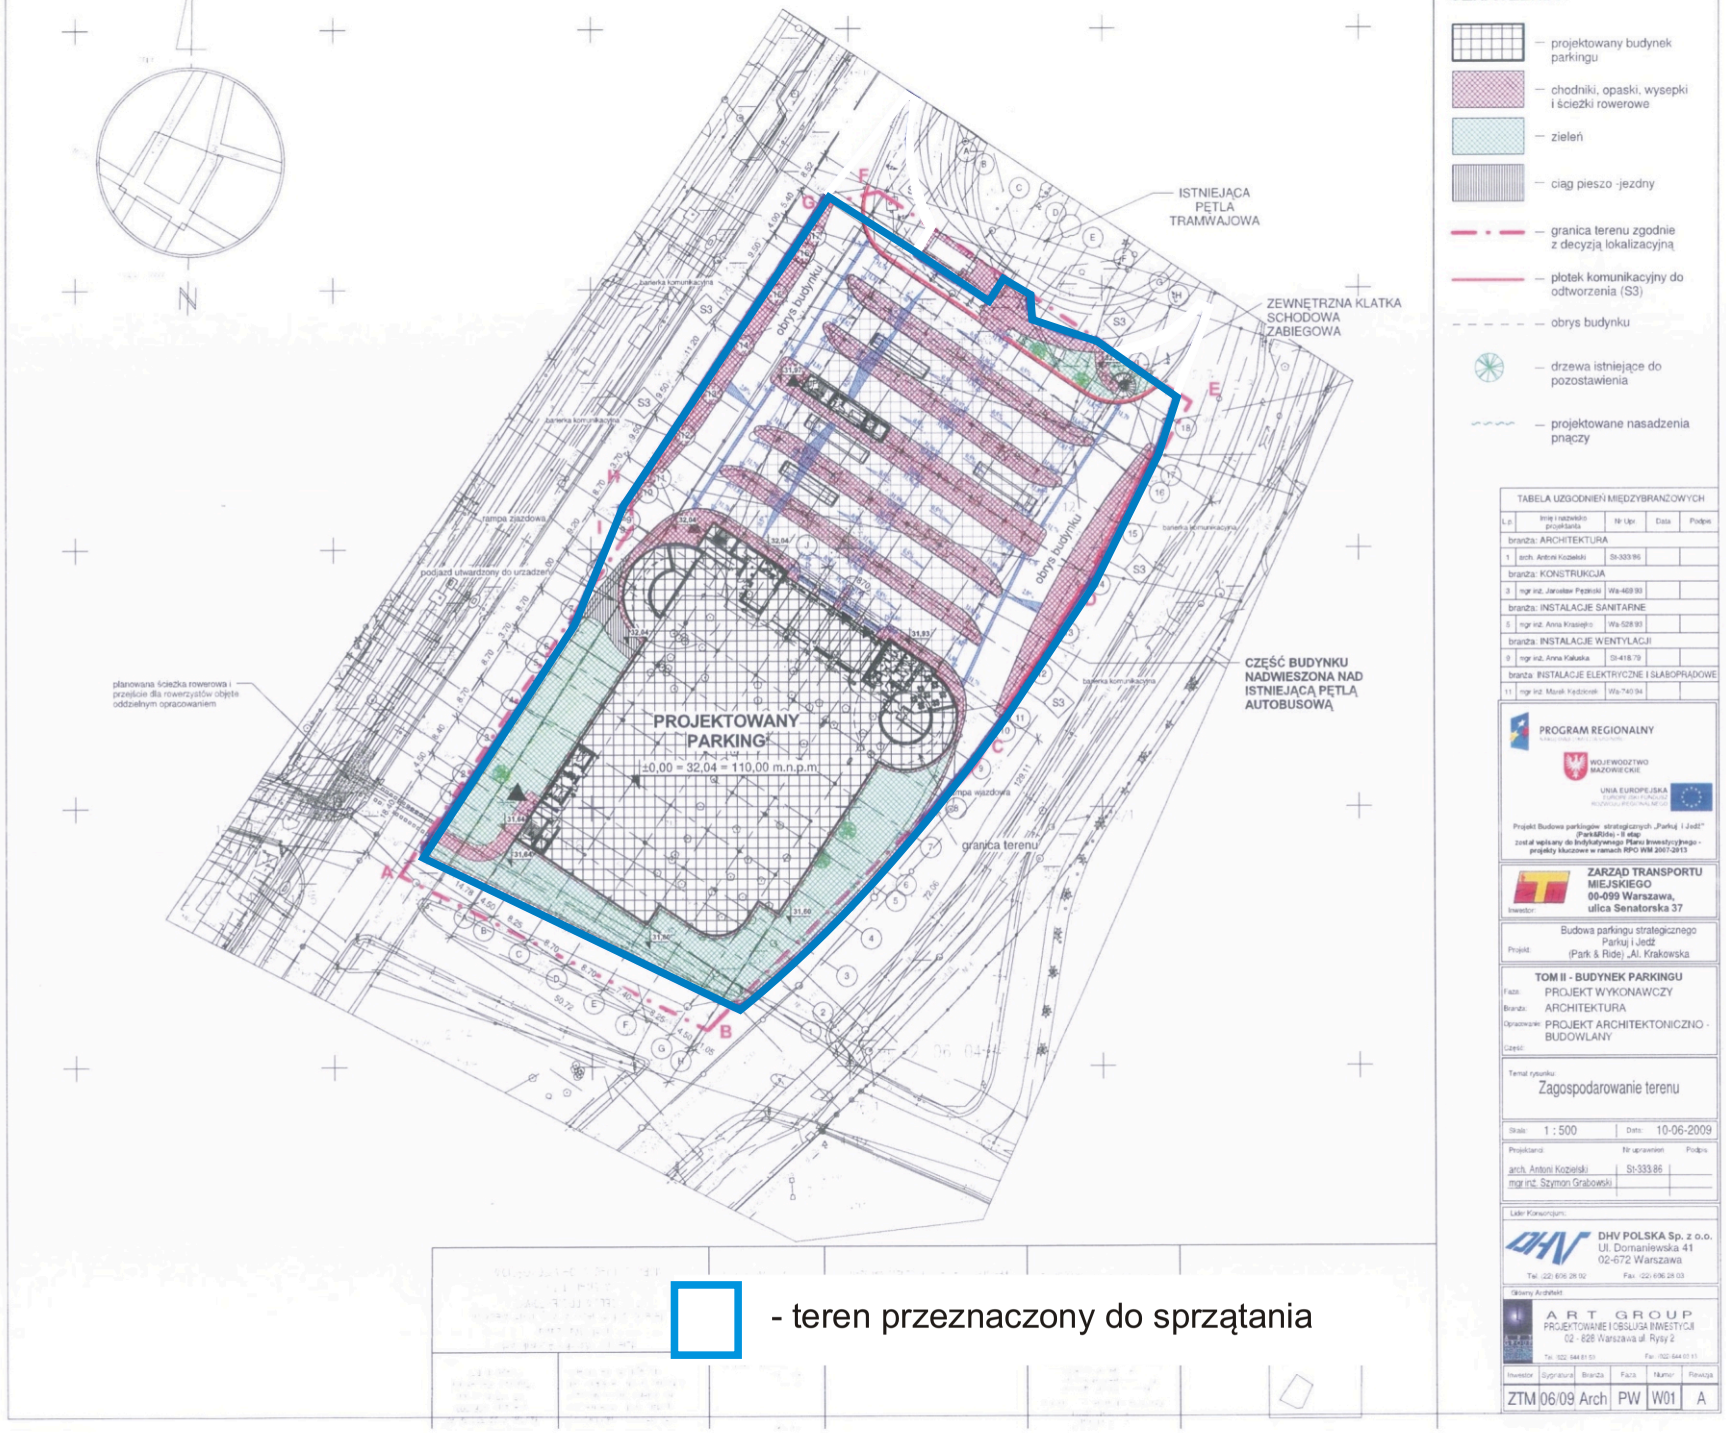

- teren przeznaczony do sprzątania