


RZUT KONDYGNACJI -2

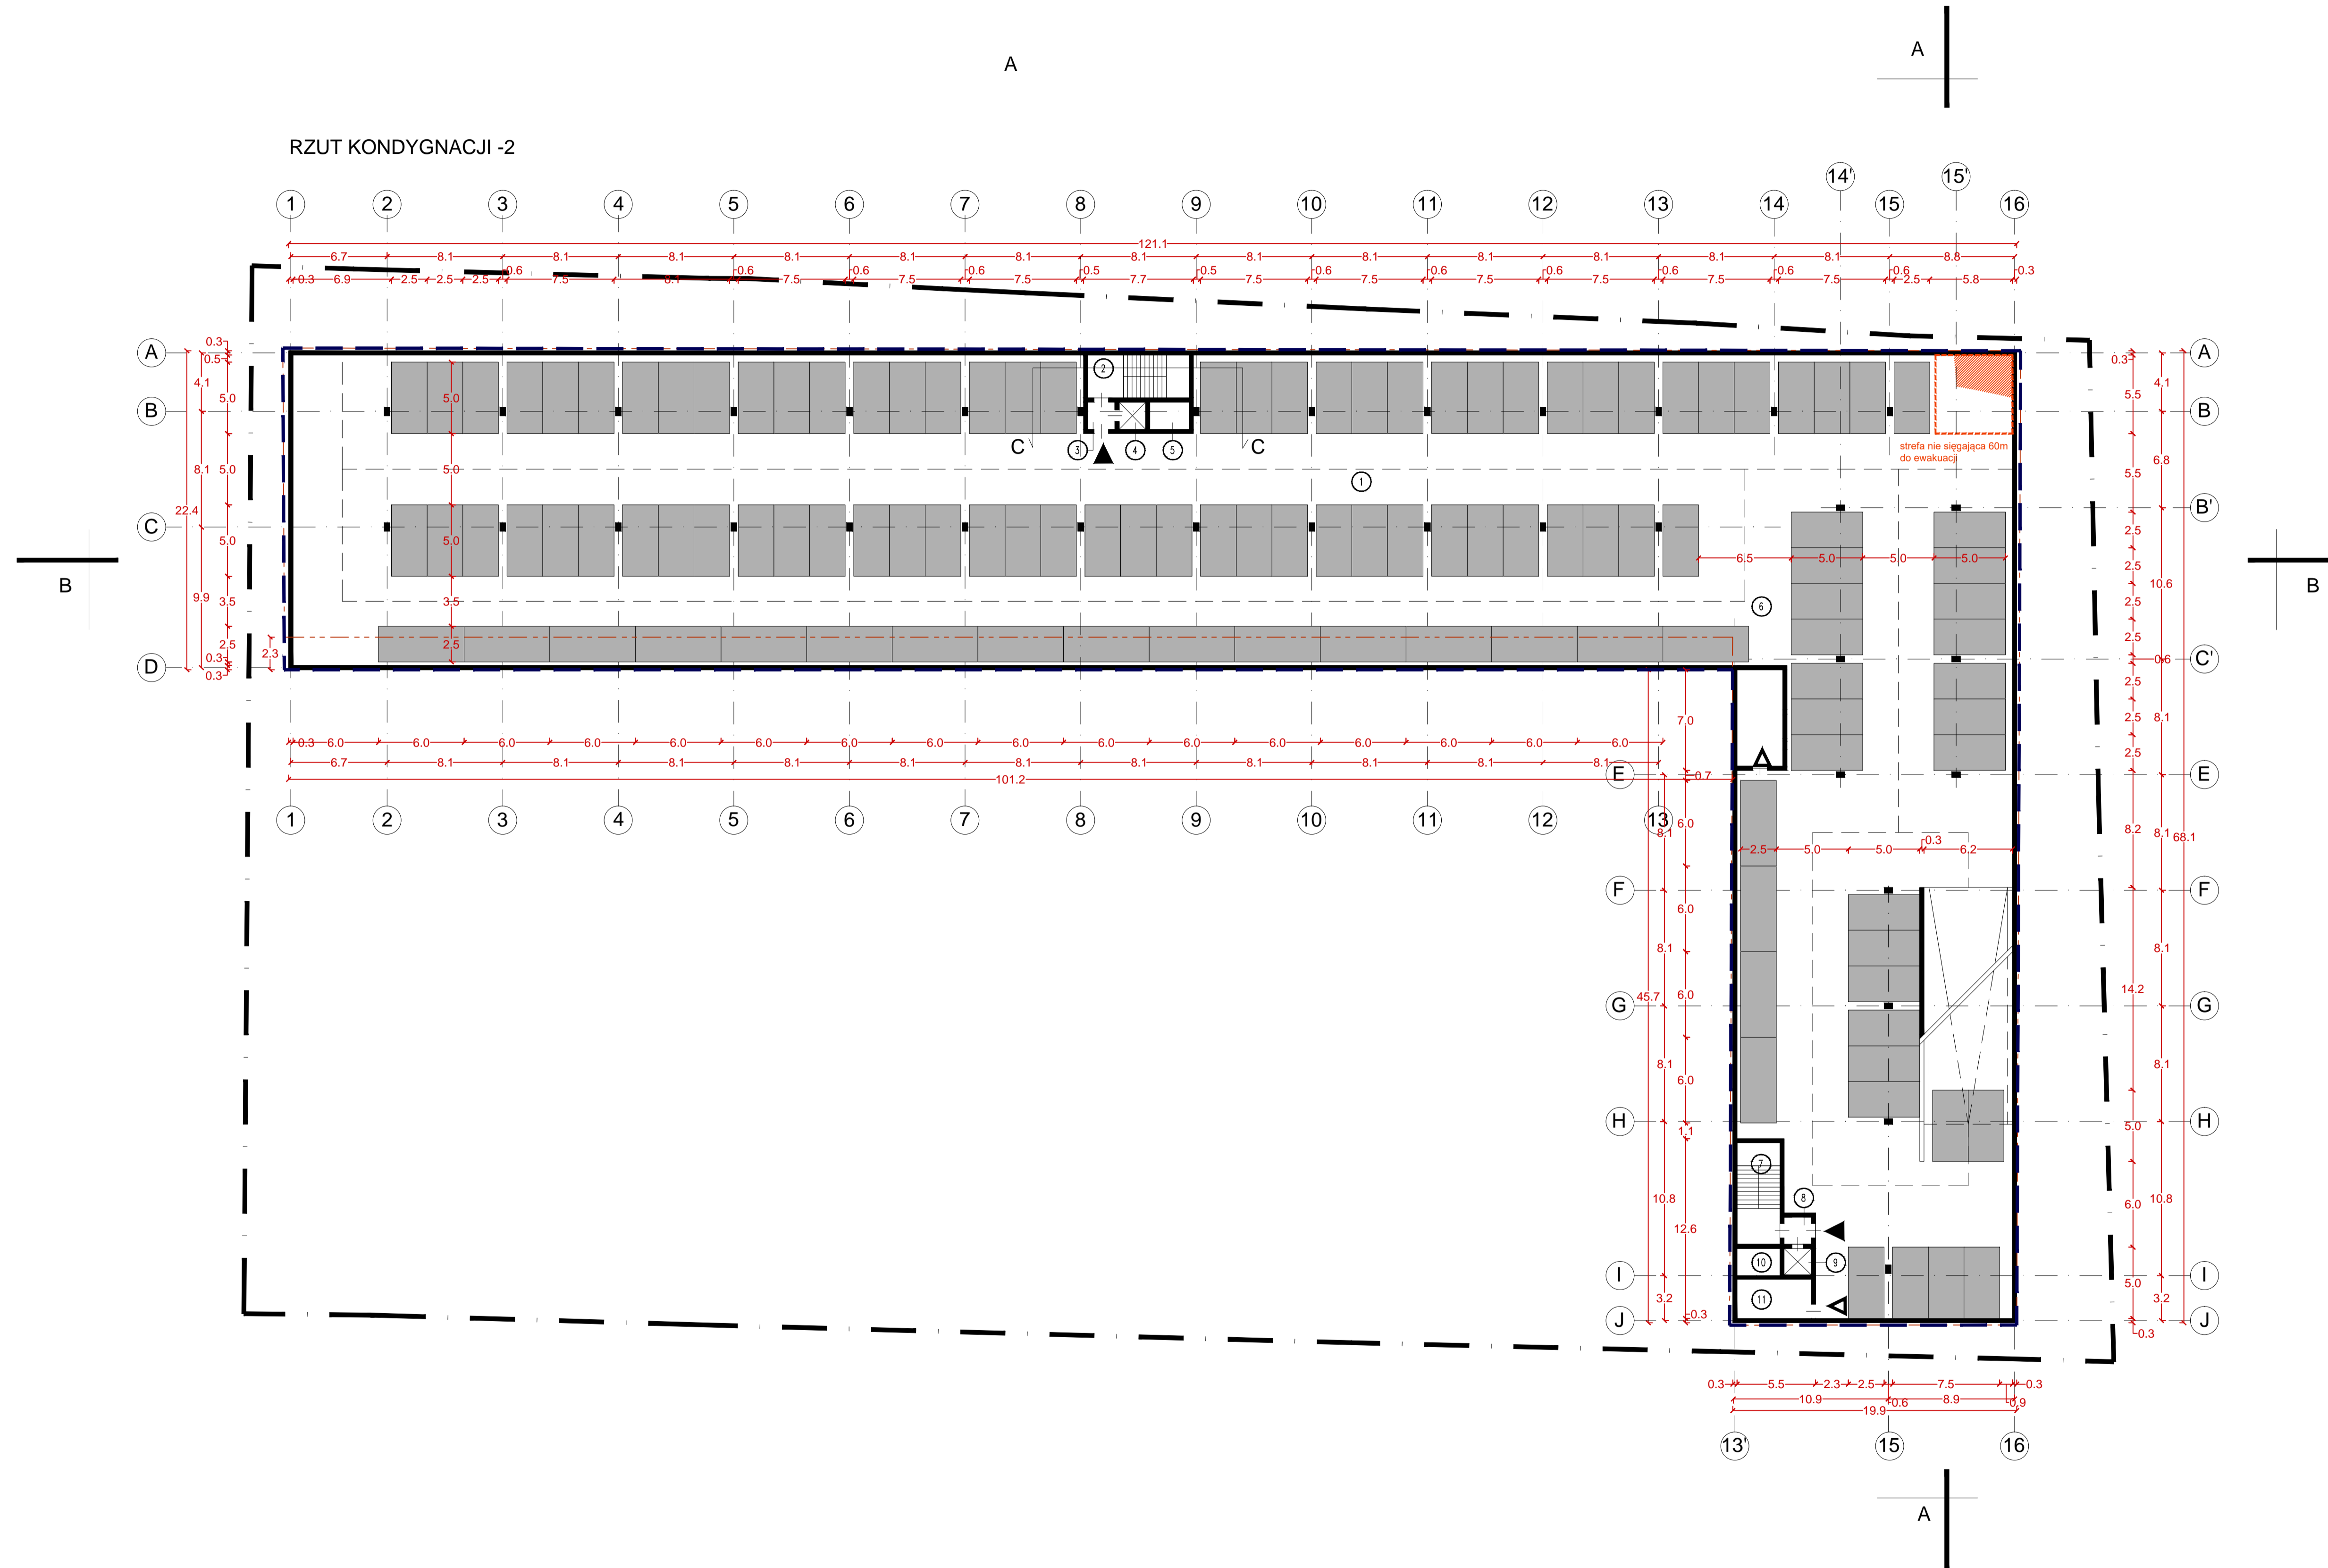


LEGENDA

- - - obrys parkingu z planu miejscowego
- ▶ wejście do klatki schodowej
- ▷ wejście do pomieszczenia technicznego

LICZBA M.P.: 110

LICZBA M.P. SUMA -1 i -2: 228 miejsc parkingowych

1. Parking (dojazd, miejsca parkingowe, rampa)	3369 m ²
2. Klatka schodowa	21,3 m ²
3. Przedsiónek	3,6 m ²
4. Winda	3,6 m ²
5. Szacht techniczny	5,25 m ²
6. Pomieszczenie techniczne	21,6 m ²
7. Klatka schodowa	21,3 m ²
8. Przedsiónek	3,6 m ²
9. Winda	3,6 m ²
10. Szacht techniczny	5,7 m ²
11. Pomieszczenie techniczne	14,3 m ²

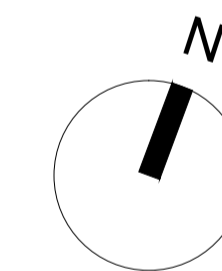

JEDNOSTKA PROJEKTOWA:	MERITUM PROJEKT	ul. Gliwicka 22B 40-861 KATOWICE NIP: 641-209-27-76
NAZWA I ADRES INWESTORA:	MIASTO STOLECZNE WARSZAWA PL. BANKOWY 3/5; 00-950 WARSZAWA w imieniu i na rzecz kłórego działu ZARZĄD TRANSPORTU MIEJSKIEGO W WARSZAWIE UL. ŻELAZNA 61, 00-848 WARSZAWA	
NAZWA:	WYKONANIE STUDIUM WYKONALNOŚCI, ANALIZY FINANSOWEJ KARTY INFORMACYJNEJ PRZEDSIĘWZIĘCIA ORAZ WIELOBRANŻOWEJ KONCEPCJI ARCHITEKTONICZNO-URBANISTYCZNEJ MIEJSKIEGO PARKINGU PODZIEMNEGO POD BOISKIEM SZKOLNYM NA TERENIE ZESPOŁU SZKÓŁ NR 7 IM. SZCZEPANA BOŃKOWSKIEGO (CHŁODNA 36/46,00-872 WARSZAWA)	
ADRES OBIEKTU BUDOWLANEGO:	WARSZAWA UL. CHŁODNA 36/46	
BRANŻA:	-CZĘŚĆ ARCHITEKTONICZNA-	
Tytuł rysunku:	KONCEPCJA PARKINGU PODZIEMNEGO_POZIOM -2_WARIANT 2	
PROJEKTANT:	mgr inż. Marek MYRCIK	150/2001 spec: konstrukcyjno-budowlana
OPRACOWALI:	mgr inż. arch. kraj. Dominika Błaszczak	STADIUM: PK NR RYS.: 8
	mgr inż. arch. Wojciech Wiatr	SKALAS: 1:250
	mgr inż. Adam Skrzypczyk	486/89 spec: architektoniczna
SPRAWDZAJĄCY:		DATA: 12.2017