

NR. POM.	NZWA POMIESZCZENIA	POW.	RODZAJ	SYMBOL	POSADZKA
001A	WYŚCIE POLUDNIOWE	214,00	GRESS		
001B	WYŚCIE POLNOOCNE	109,00	GRESS		
002	WC PUBLICZNE MIESKI	39,09	TERRAKOTA	P-12	
005a	WC PUBLICZNE DAMSKI	45,29	TERRAKOTA	P-12	
005b	WC PUBLICZNE DAMSKI	45,29	TERRAKOTA	P-12	
020	POM. OFICERA DYŻURNEGO	8,22	PCW	P-22	
021	WC POLICJI	6,84	TERRAKOTA	P-12	
022	POM. POLICJANTÓW	5,04	TERRAKOTA	P-12	
023	DEPOZYT	3,52	PCW	P-22	
025	POCZEKALNA POLICJI	8,22	TERRAKOTA	P-12	
030	KORYTARZ	15,98	TERRAKOTA	P-11	
040	POM. TECHNICZNYCH ŁĄCZNOŚCI	7,36	PCW	P-22	
100A	HALA ODPRAW POLIUDNIOWA	239,20	GRESS		
107	WINDA OSOBOWA	4,60			
110	DYSPOZYTORNA STACJONA	26,25	wg. dobr. obr.		
117	MAG. SPRZETU RADIOW.	13,34	BETON IMPR	P-3	
201	PODSTAJA ENERGETYCZNA	85,78	LAMINAT	P-22	
209	ROZDZIELNIA OBRODOWA	7,52	LAMINAT	P-22	
210	ROZDZIELNIA OBRODOWA	8,42	LAMINAT	P-22	
211	ROZDZIELNIA OBRODOWA	8,40	LAMINAT	P-22	
300	PRZEKAZNIKOWA SRP	45,07	LAMINAT	P-22	
301	URZĄDZ. ZASILACZE SRP	8,63	LAMINAT	P-22	
302	URZĄDZ. ZAPALNO-STEROW.	9,56	LAMINAT	P-22	
400	PRZEKAZALNIA TELETECHN.	18,06	LAMINAT	P-22	
401	POMIOTKOWNIK RTV	10,69	LAMINAT	P-22	
500	GARAZ SPRZETU DO SPRZĄT.	20,07	TERRAKOTA	P-12	
501	MJNIA SPRZETU DO SPRZĄT.	6,34	TERRAKOTA	P-12	
502	MAG-SRODKOW CZYSTOŚCI	3,90	TERRAKOTA	P-12	
503	POMIŁNA SMIECI	10,42	TERRAKOTA	P-12	
512a	MAGI WARSZ. BUD-GOSP.	15,09	BETON IMPR	P-3	
512b	MAGI WARSZ. BUD-GOSP.	15,09	BETON IMPR	P-3	
550	POKÓJ ZAŁOZI	19,14	PCW	P-22	
551	SZATNIA MIESKA	13,90	PCW	P-22	
552	SZATNIA DAMSKA	13,77	PCW	P-22	
553	WC MIESKI Z UMYWALNIA	6,35	TERRAKOTA	P-12	
554	WC DAMSKI Z UMYWALNIA	7,35	TERRAKOTA	P-12	
555a	WC PERSONELU	10,00	TERRAKOTA	P-12	
555b	WC PERSONELU	10,00	TERRAKOTA	P-12	
566	WC PERSONELU+PRZEDSIÓN.	3,85	TERRAKOTA	P-12	
630	PRZEPOMIOWNIA STACJONA	13,20	BETON IMPR	P-3	
632	WODOMIERZ	14,63	TERRAKOTA	P-12	
632a	WODOMIERZ	11,08	TERRAKOTA	P-12	
650	WENTYLATORNA STACJONA	250,00	BETON IMPR	P-3	
653	WENTYLATORNA PODSTACJA	28,65	LAMINAT	P-22	
654	WENTYLATORNA	32,03	BETON IMPR	P-3	
659	WENTYLATORNA	34,20	BETON IMPR	P-3	
901	PRZEDSIÓNIEK	5,25	TERRAKOTA	P-11	
902	KORYTARZ	138,20	LAMINAT	P-22	
804	SCHODY	5,40	GRESS wg. proj. wnter.		
805	KORYTARZ Z POCHYLNIA	10,80	GRESS wg. proj. wnter.		
886	PRZEDSIÓNIEK WENTYLATORNI	32,00	BETON IMPR	P-3	
887	PRZEDSIÓNIEK	17,90	TERRAKOTA	P-11	
888	SCHODY STALE	245,70	KAMIEŃ		
889	SCHODY RUCHOME	104,60	wg. proj. wnter.		
1000	POW. HANDLOWA	262,00	wg. obrot. spr.		
1001	PASAZ HANDLOWY	495,00	GRESS wg. proj. wnter.		
1001	PASAZ HANDLOWY	495,00	GRESS wg. proj. wnter.		
R	KANAL CZERPNI	49,35	BETON	P-22	
R	REZERWA	25,77	BETON	P-22	
RAZEM					3223,50

BIURO PROJEKTOWE: **"METROPROJEKT"**
 ul. Wesoła 17/179
 01-653 Warszawa

PROJEKT: **PROJEKT WYKONAWCZY I LINIA METRA W WARSZAWIE**


WYKONAWCA: **STACJA A14**
 PROJEKT WYKONAWCZY
 POMIESZCZENI HANDLOWYCH
 ARCHITEKTURA

PROJEKTOWAŁ: **mgr inż. A. Zawadzko**
 WYKONAŁ: **mgr inż. A. Zawadzko**
 ELEKTRYCZNA: **mgr inż. A. Dziński**

OPRACOWAŁ: **mgr inż. A. Dziński**

UZGODNIENIA BRANŻOWE:
 IME NAZWIŚKO: **Popis**
 WERYFIKACJA: **mgr inż. A. Zawadzko**
 WOD.-KANAL: **mgr inż. A. Zawadzko**
 ELEKTRYCZNA: **mgr inż. A. Dziński**

RAZEM: 259,2 m²



WYKAZ POWIERZCHNI HANDLOWEJ

NR. POM.	NZWA POMIESZCZENIA	POW.	POSADZKA
1000a	BANKOMAT	8,7	GRES
1000b	POW. HANDLOWA	11,7	GRES
1000c	POW. HANDLOWA	11,4	GRES
1000d	POW. HANDLOWA	37,1	GRES
1000e	POW. HANDLOWA	40,8	GRES
1000f	POW. HANDLOWA	40,8	GRES
1000g	POW. HANDLOWA	42,2	GRES
1000h	POW. HANDLOWA	46,5	GRES
1000i	POW. HANDLOWA	15,3	GRES
1000j	BANKOMAT	4,7	GRES
RAZEM			259,2 m ²

WYSIŁEK PN-ZACH
 WG. DOBIEGNEGO OPRACOWANIA

WYSIŁEK PD-ZACH
 WG. DOBIEGNEGO OPRACOWANIA